


電気改修図

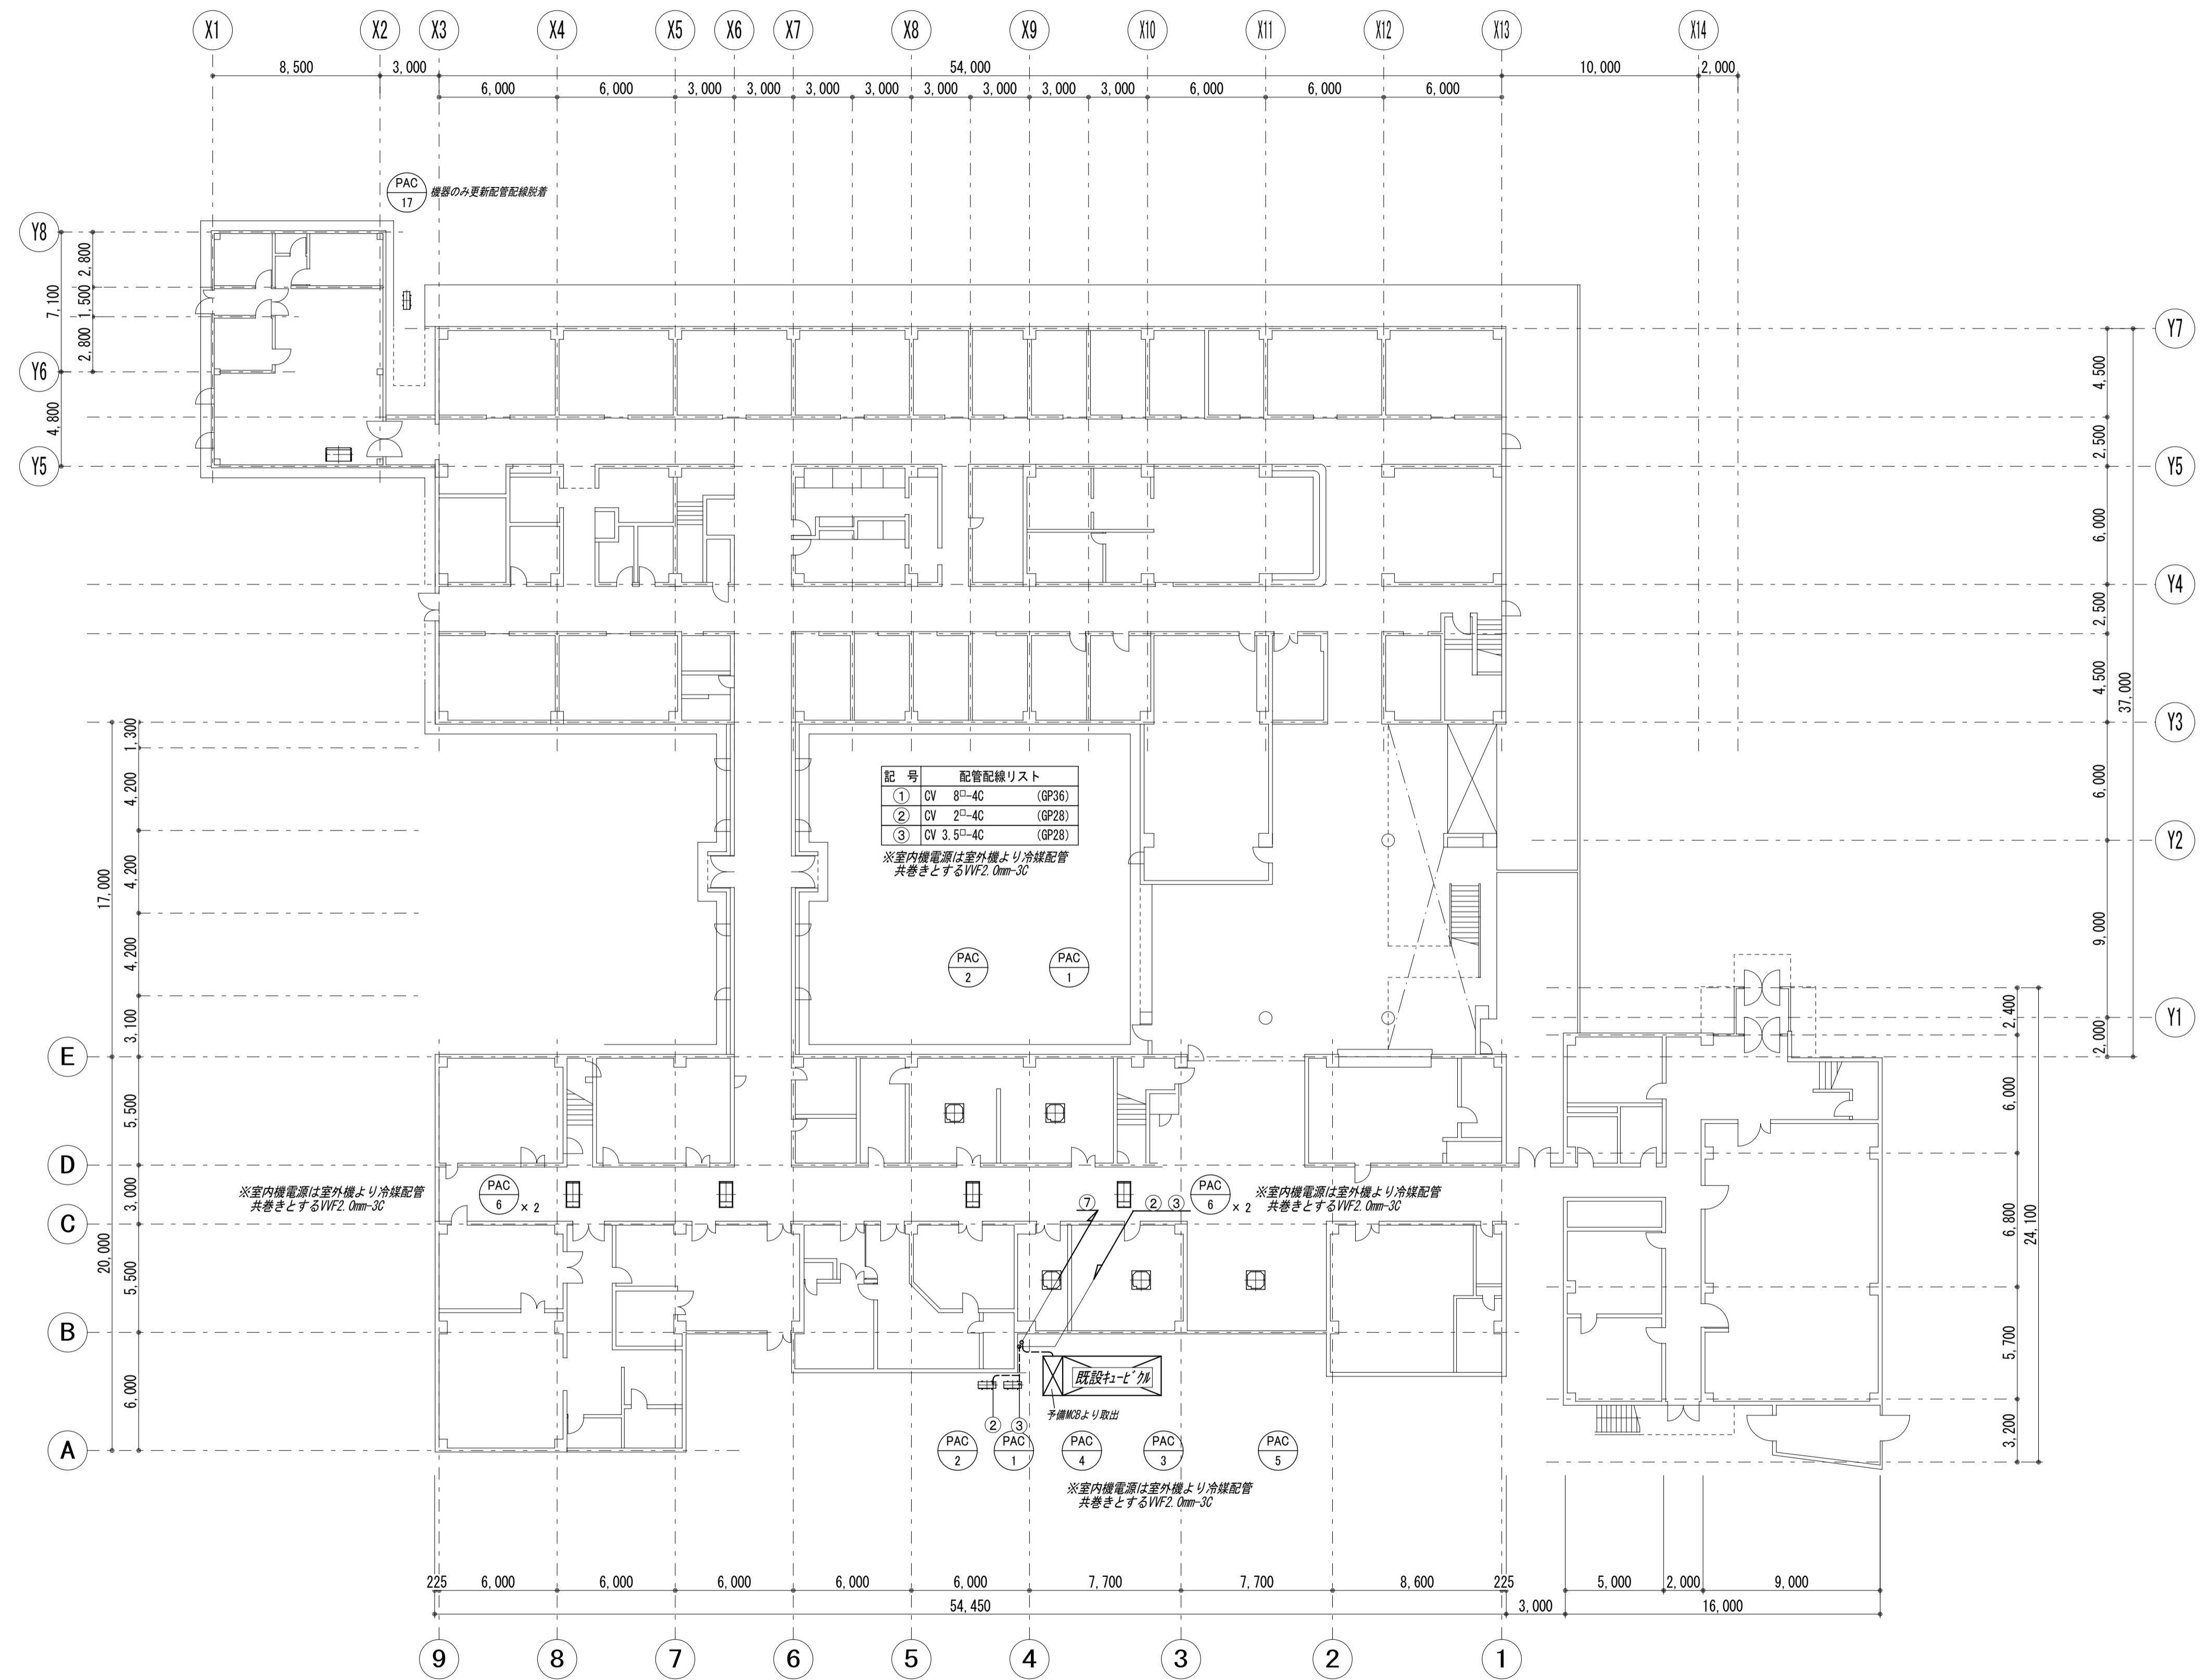

承認	承認	承認	承認	訂正・変更
日付	日付	日付	日付	

京都市立京北病院 空調改修工事
1階 電気配線平面図

縮尺	図面No	現場代理人	担当	製図
日付	M-11	日付	日付	日付