
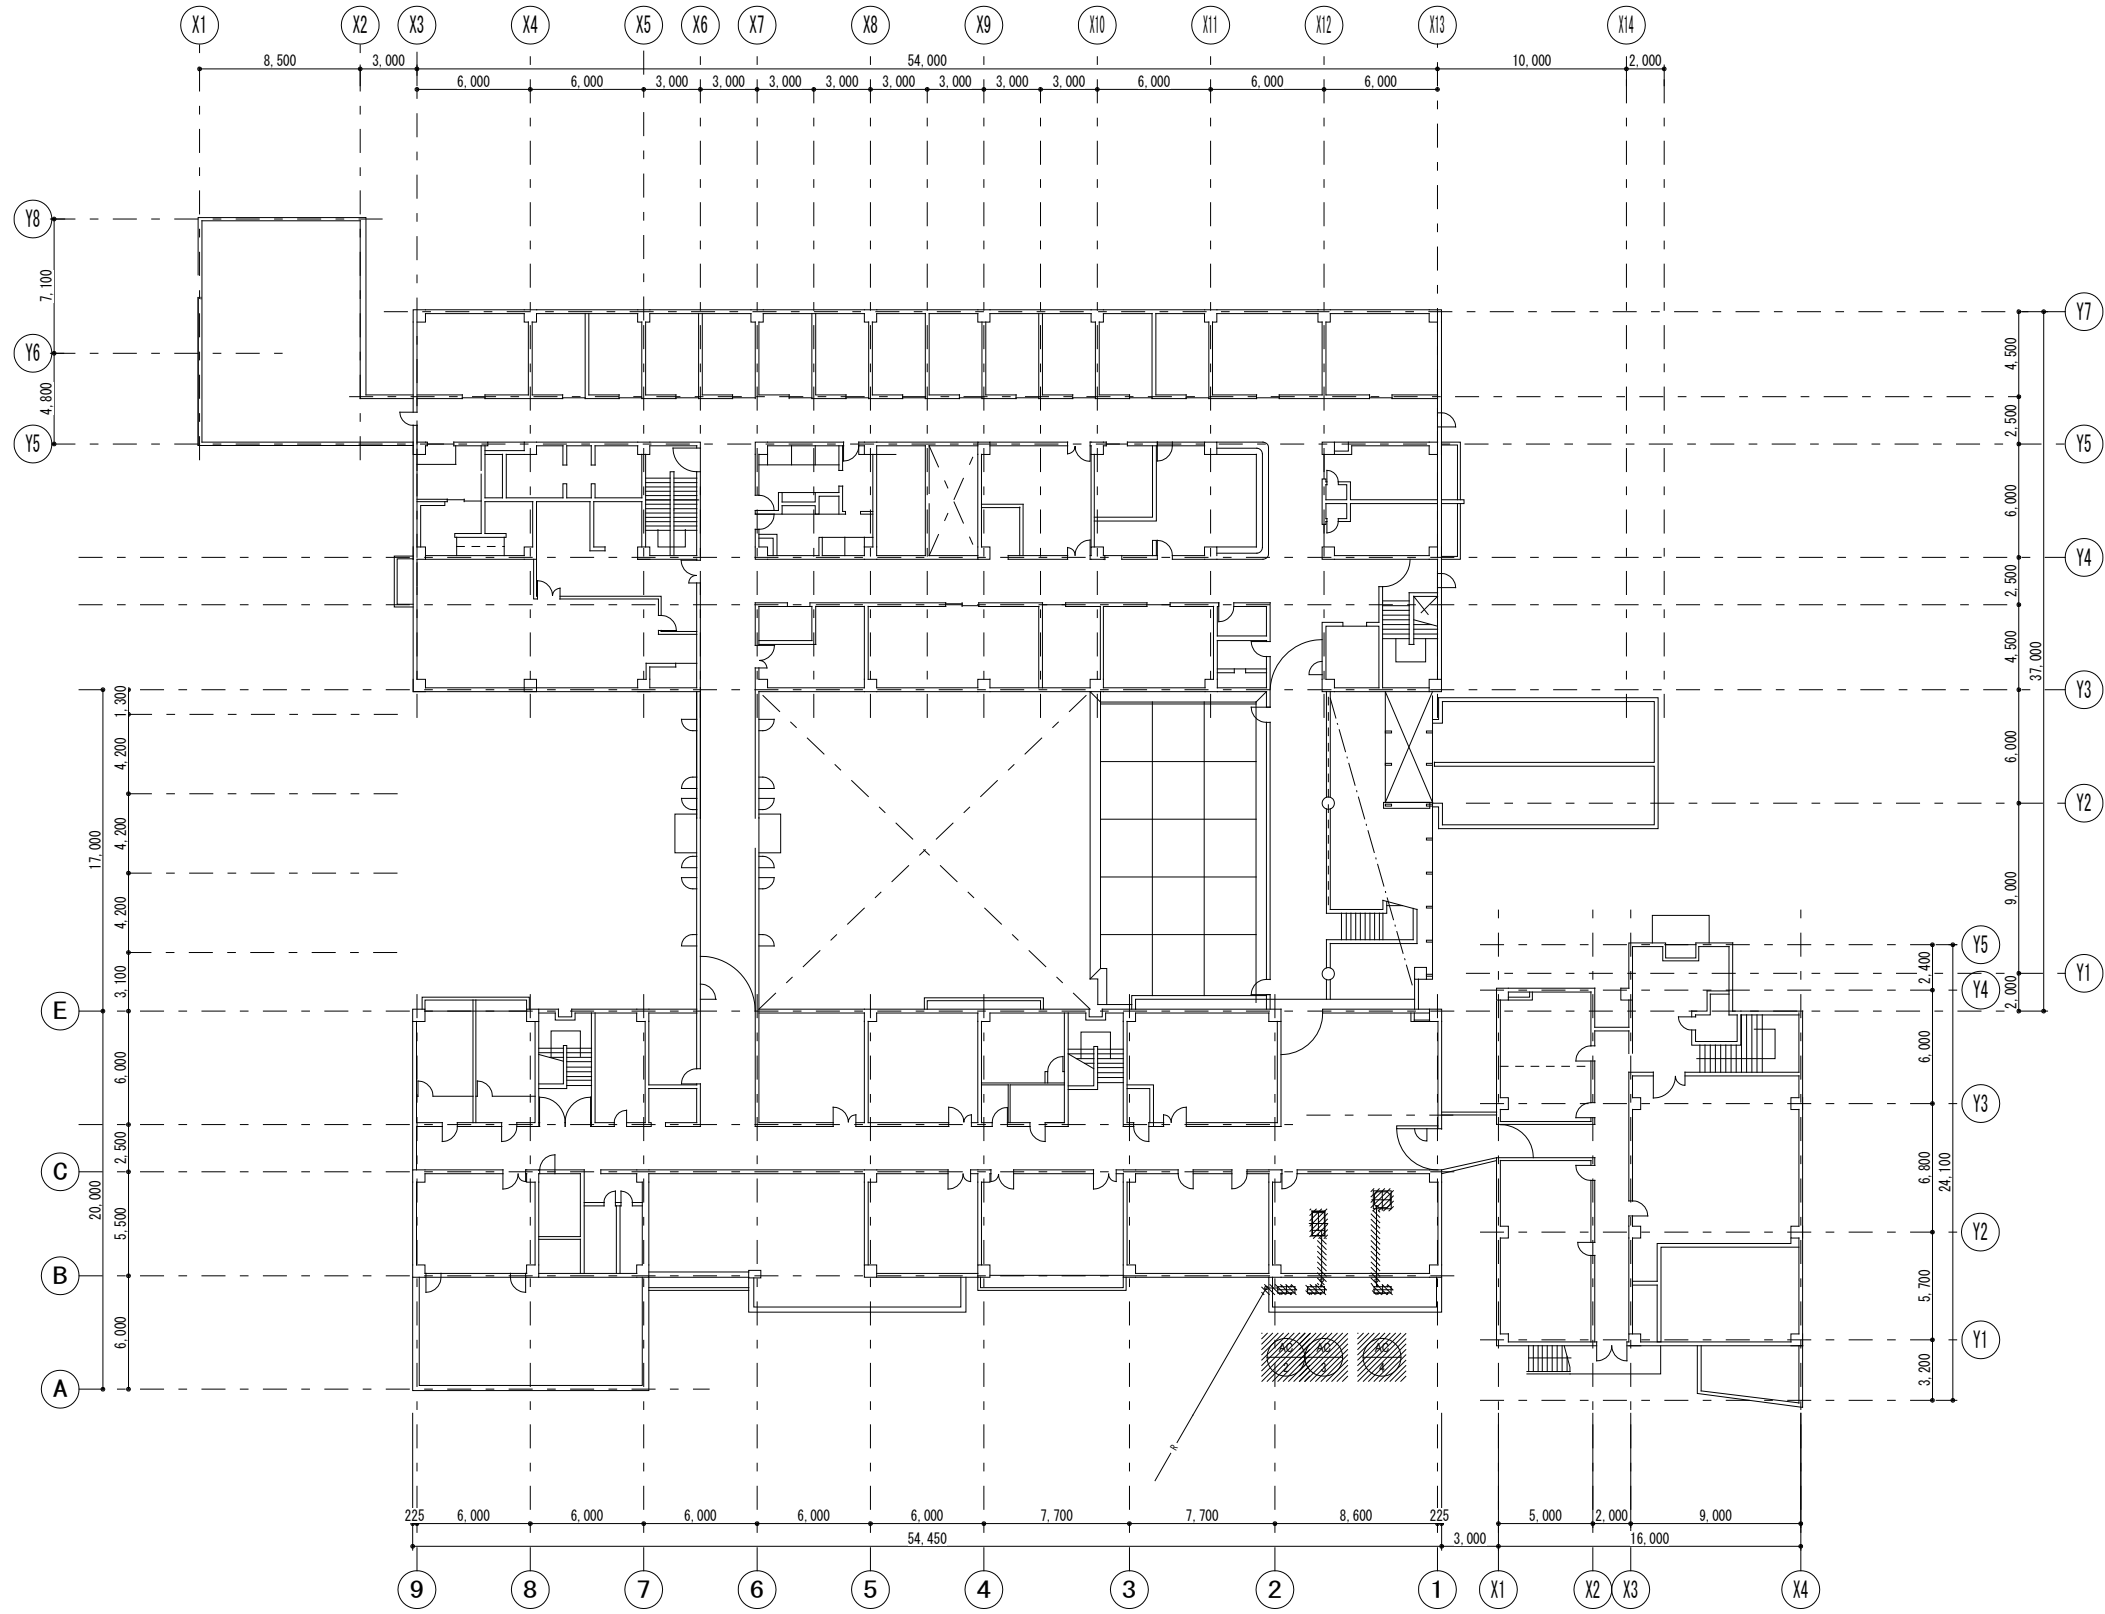


撤去図  は今回工事にて撤去・更新（機器）



承認	承認	承認	承認
日付	日付	日付	日付

訂正・変更

京都市立京北病院 空調改修工事
2階 撤去平面図

縮尺	図面 No	現場代理人	担当	製図
日付	M - 06	日付	日付	日付