


空調改修図

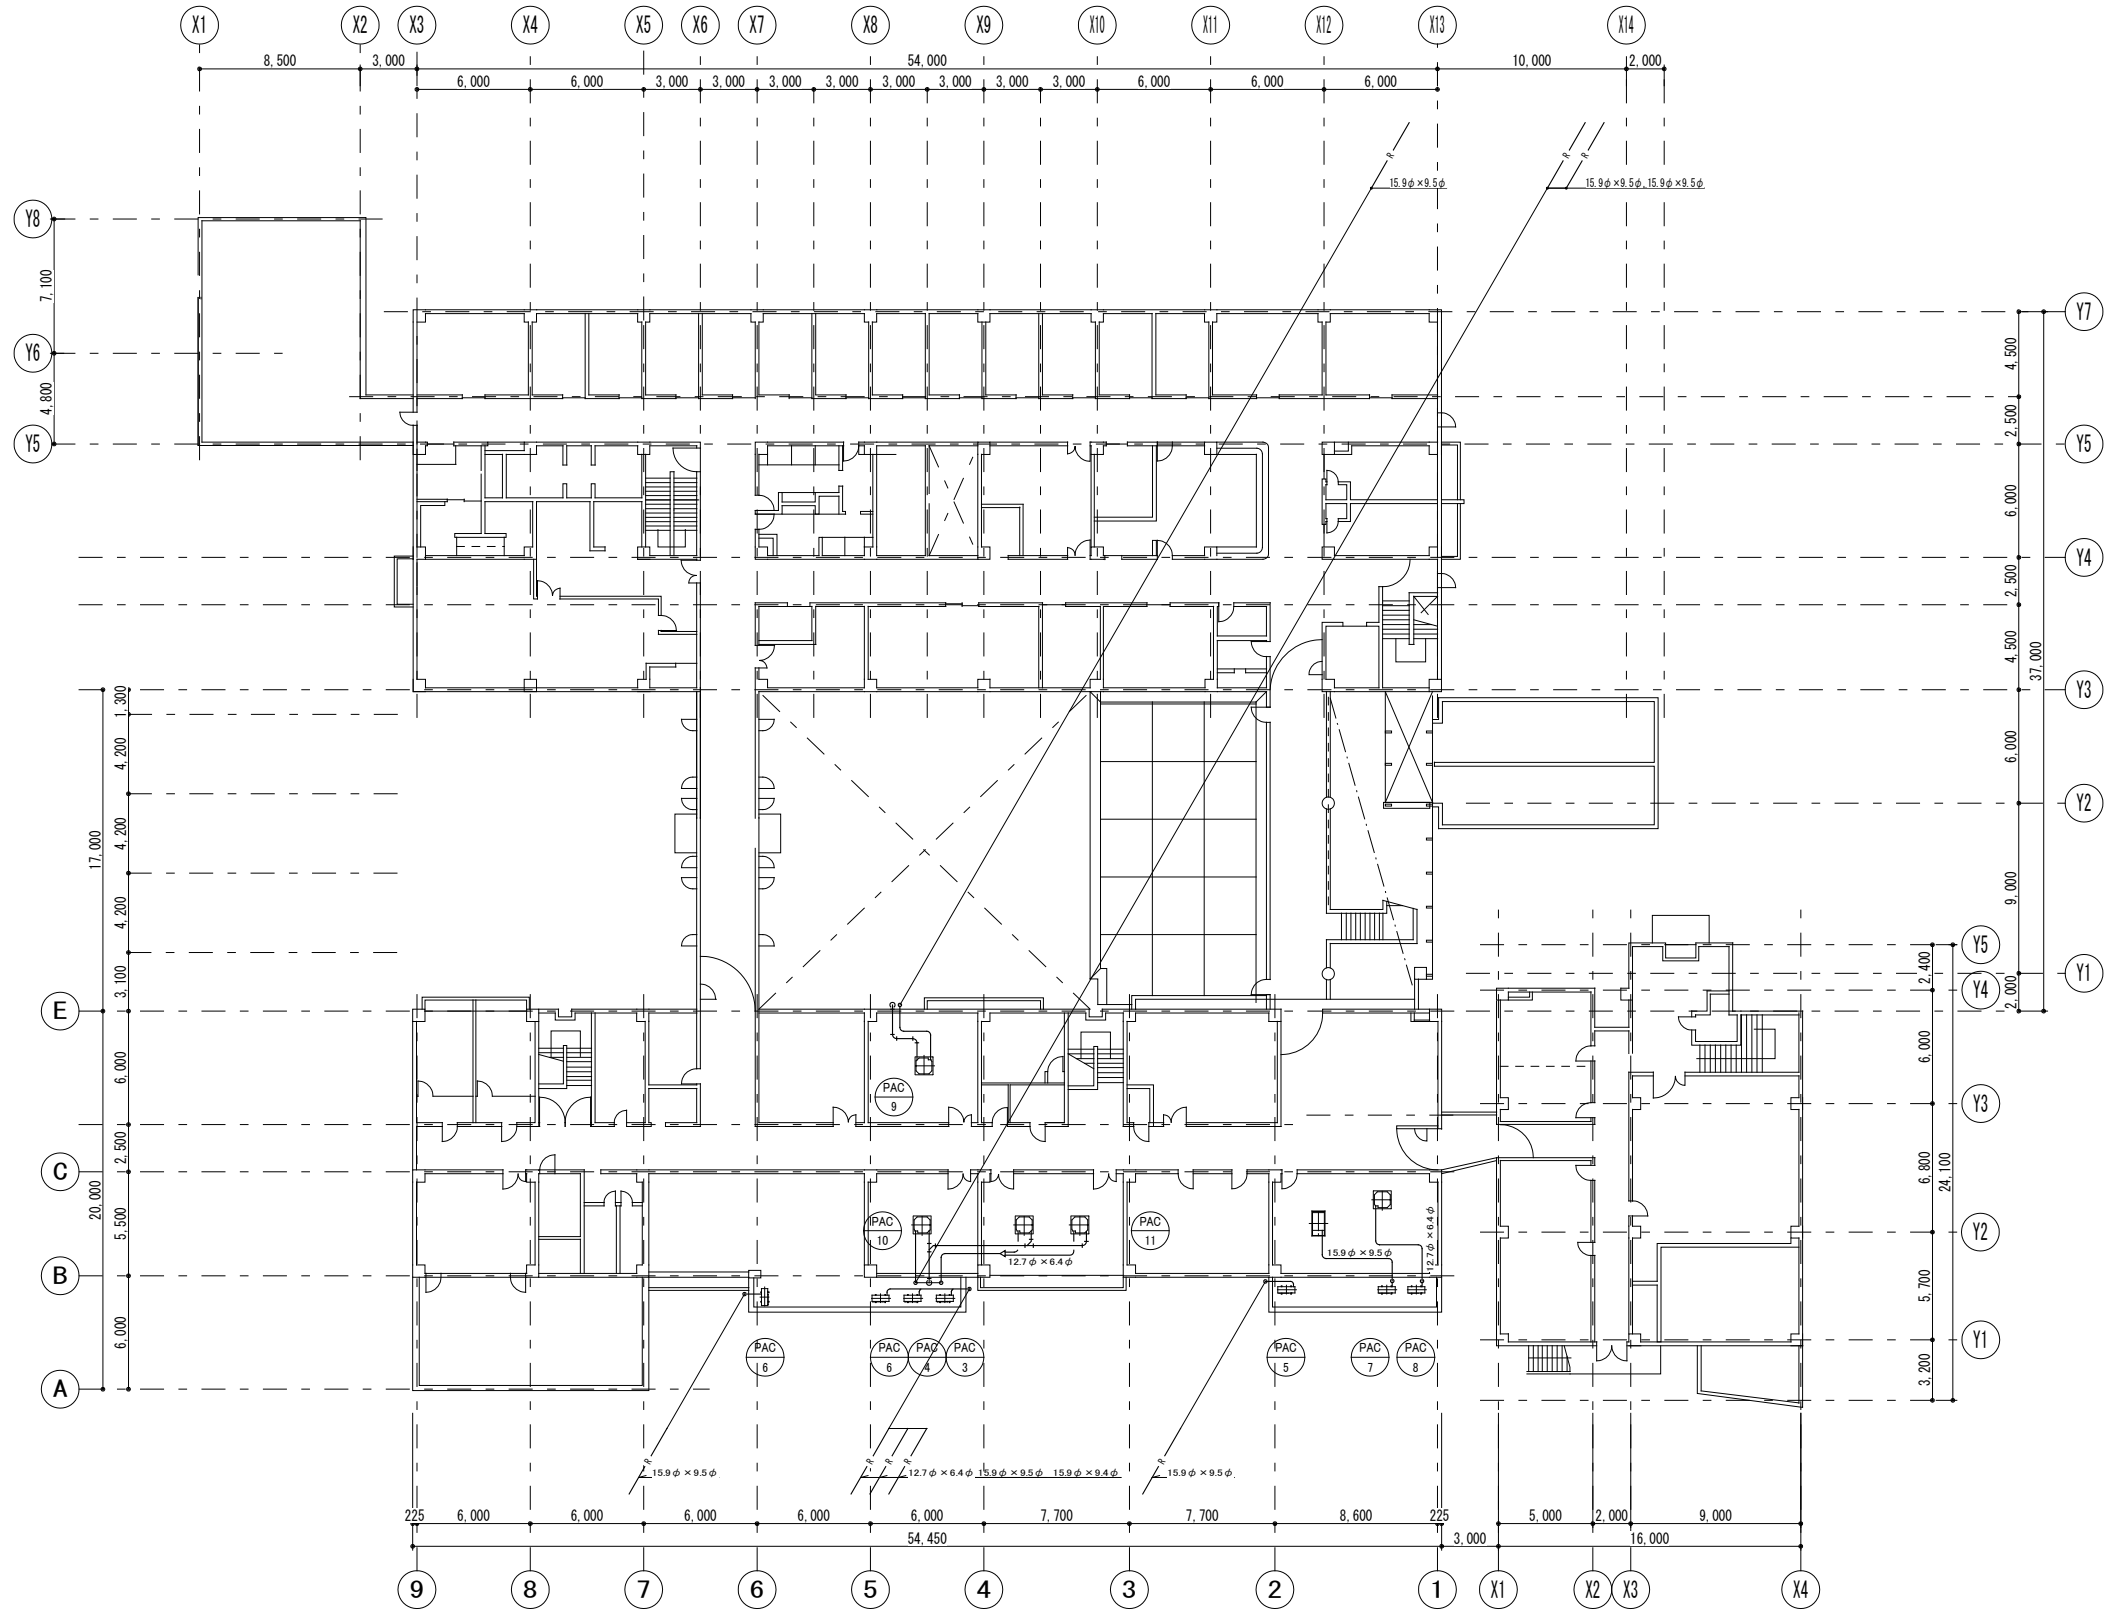

※PAC-5, 7, 8の空調ドレン配管は既設配管接続とする

承認	承認	承認	承認	訂正・変更
日付	日付	日付	日付	


京都市立京北病院 空調改修工事  
2階 空調改修平面図

縮尺	図面 No	現場代理人	担当	製図
日付	M - 09	日付	日付	日付