


空調改修図

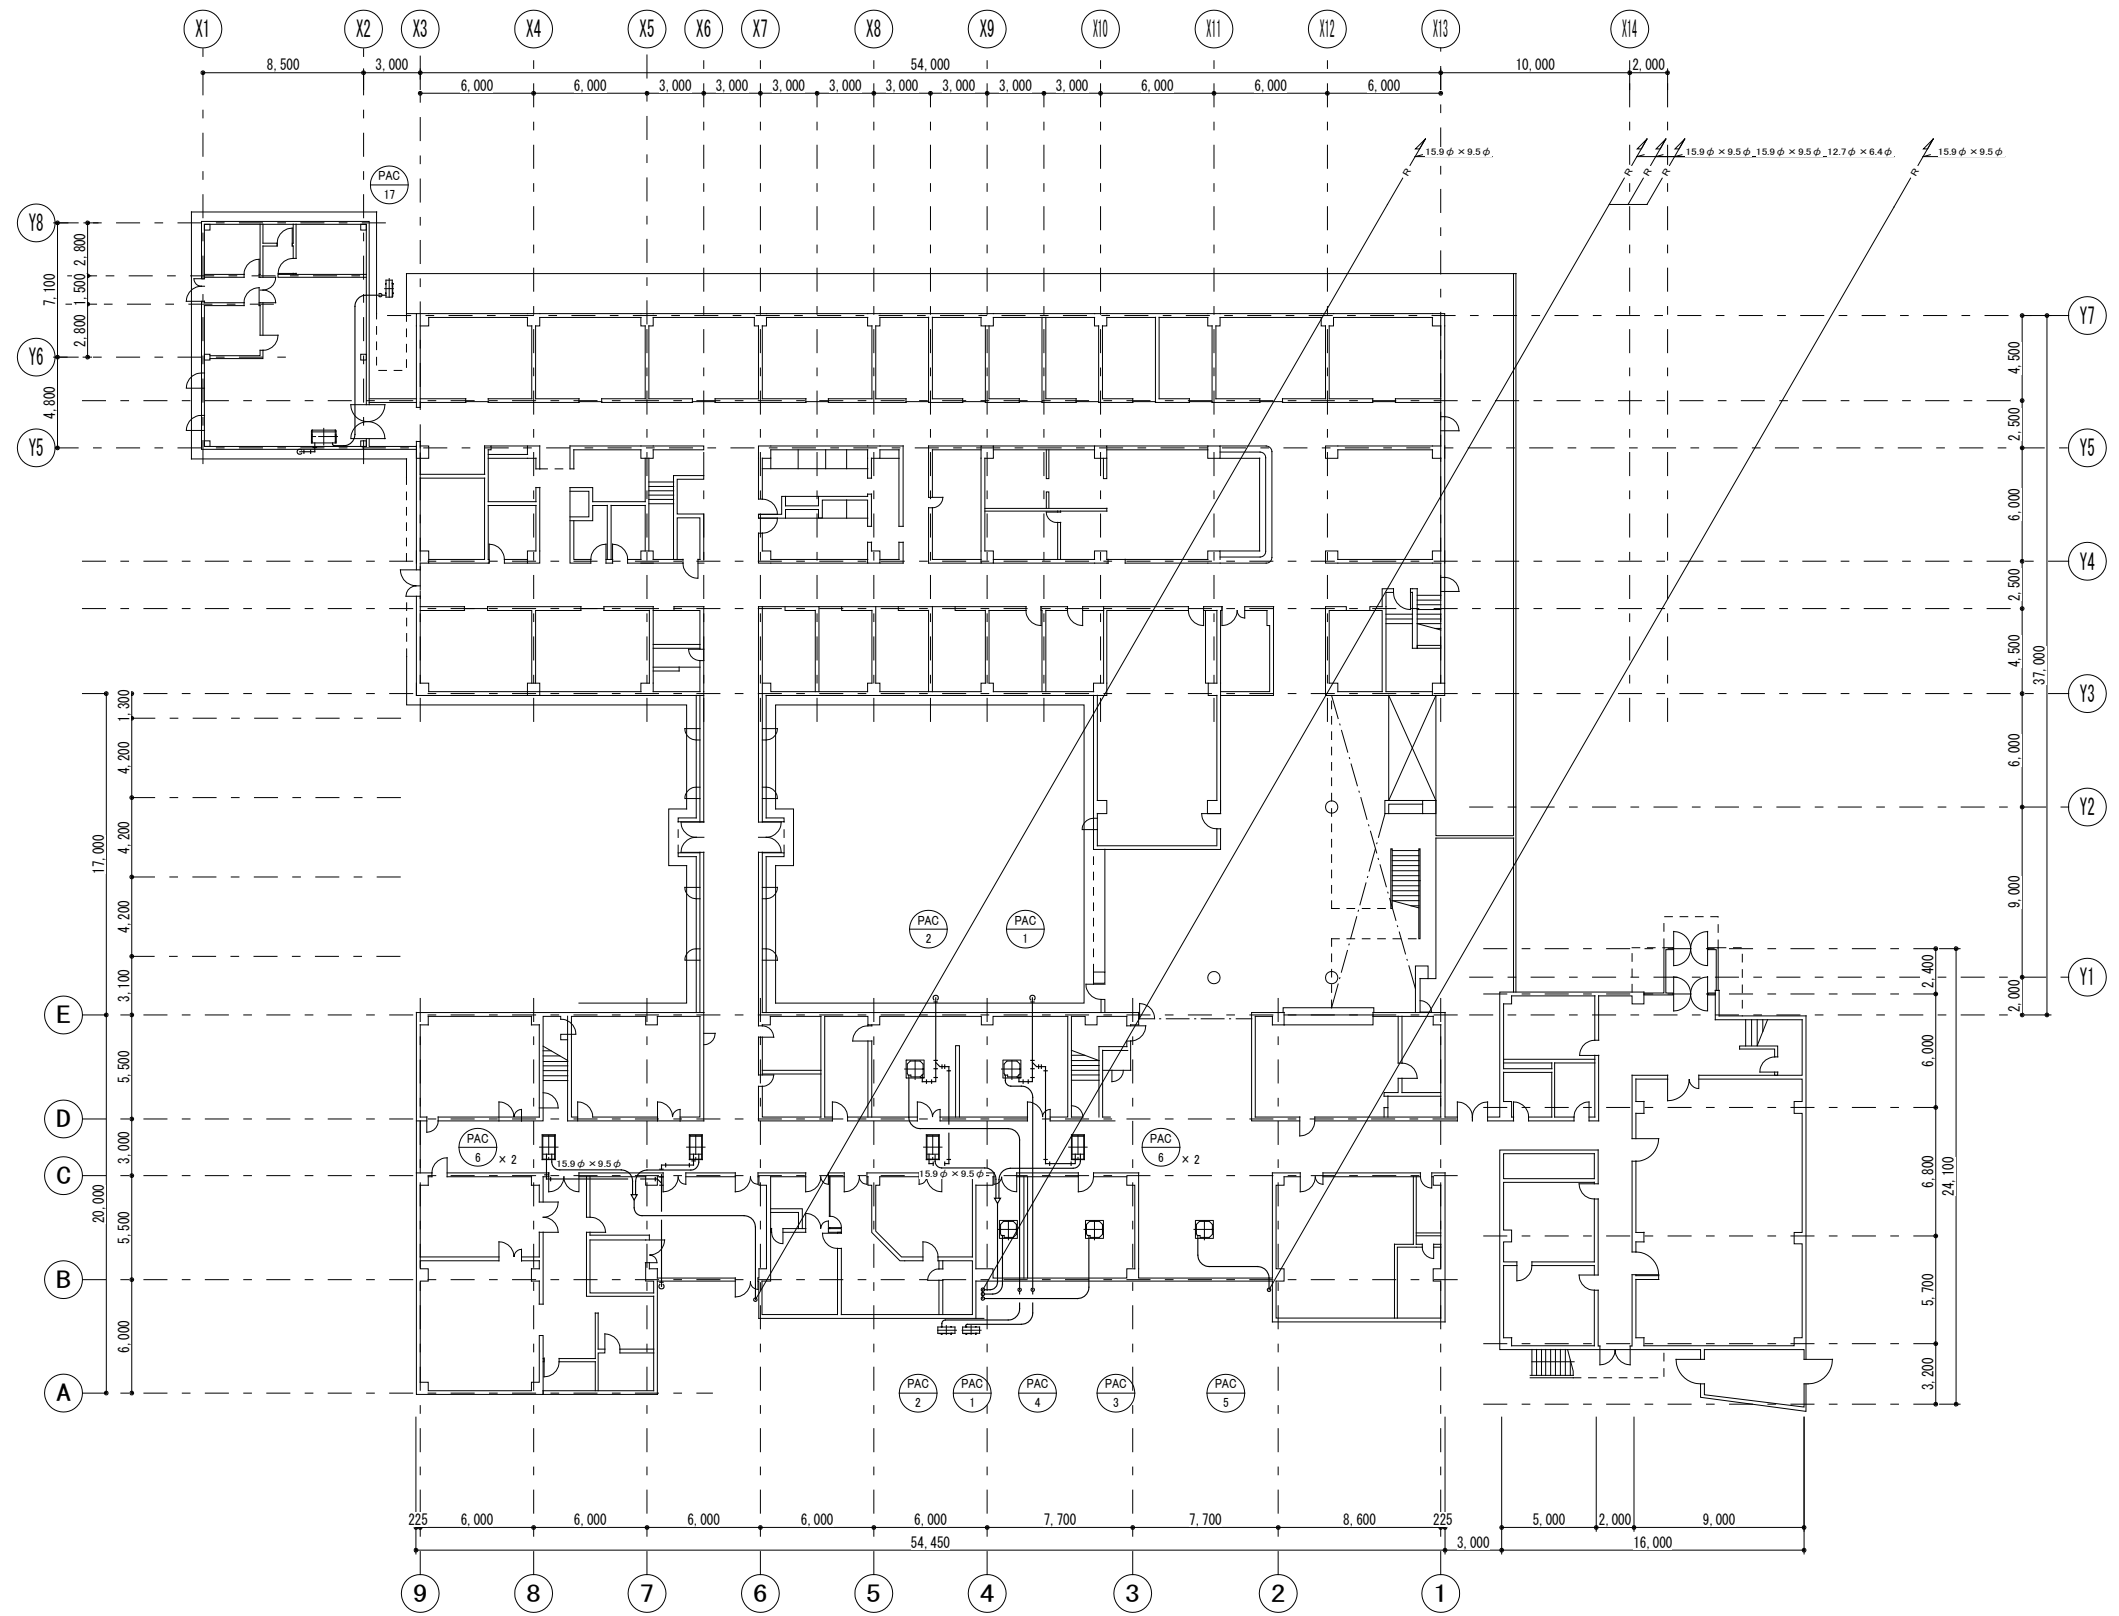

※PAC-3, 4, 5の空調ドレン配管は既設配管接続とする

承認	承認	承認	承認	訂正・変更
日付	日付	日付	日付	

_____	_____	_____	_____
_____	_____	_____	_____

京都市立京北病院 空調改修工事

1階 空調改修平面図

縮尺	_____	図面No	M-08	現場代理人	_____	担当	_____	製図	_____
日付	_____	日付	_____	日付	_____	日付	_____	日付	_____