


空調改修図

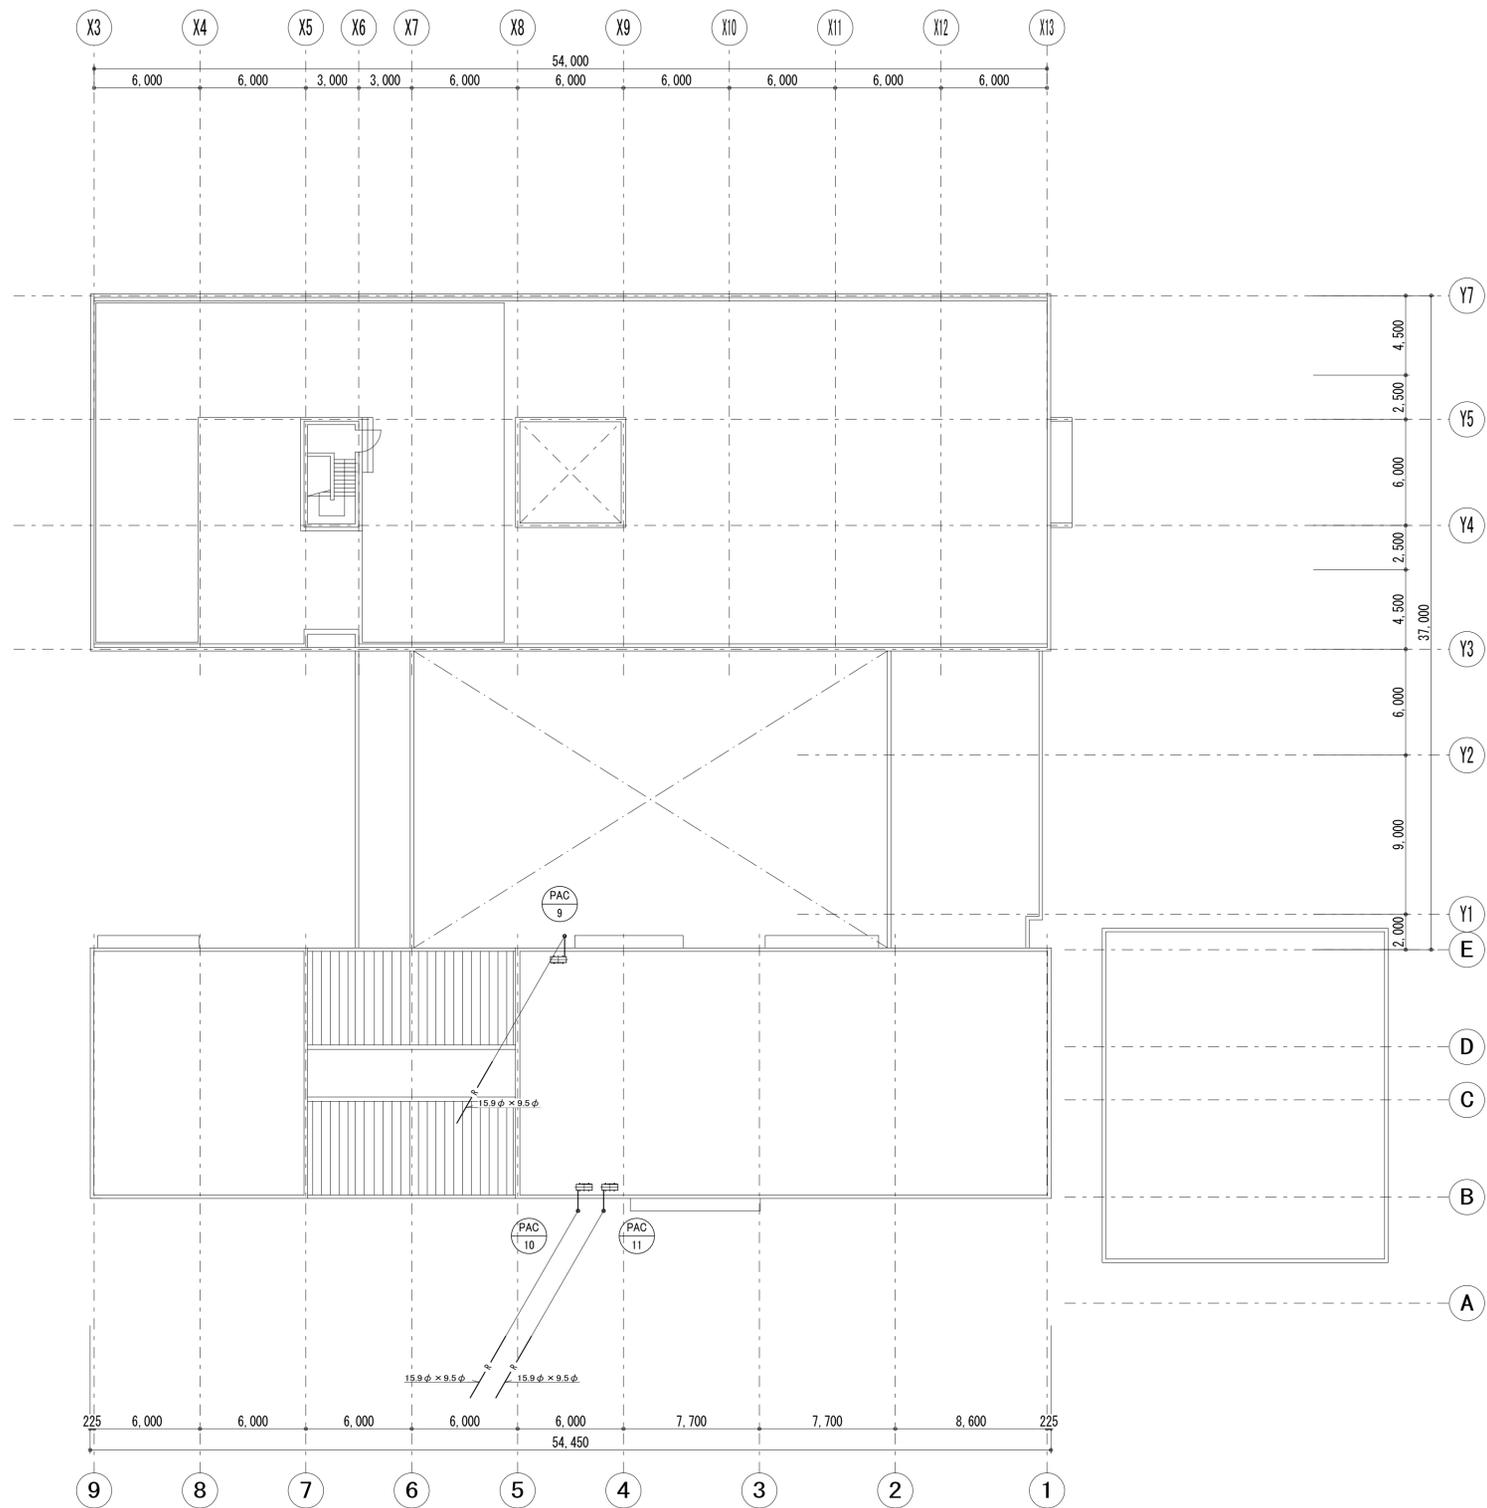

| 承認 | 承認 | 承認 | 承認 | 訂正・変更 |
|----|----|----|----|-------|
| 日付 | 日付 | 日付 | 日付 |       |

|       |       |
|-------|-------|
| _____ | _____ |
| _____ | _____ |
| _____ | _____ |

京都市立京北病院 空調改修工事  
R階 空調改修平面図

| 縮尺 | 図面 No  | 現場代理人 | 担当 | 製図 |
|----|--------|-------|----|----|
| 縮尺 | M - 10 | 日付    | 日付 | 日付 |