
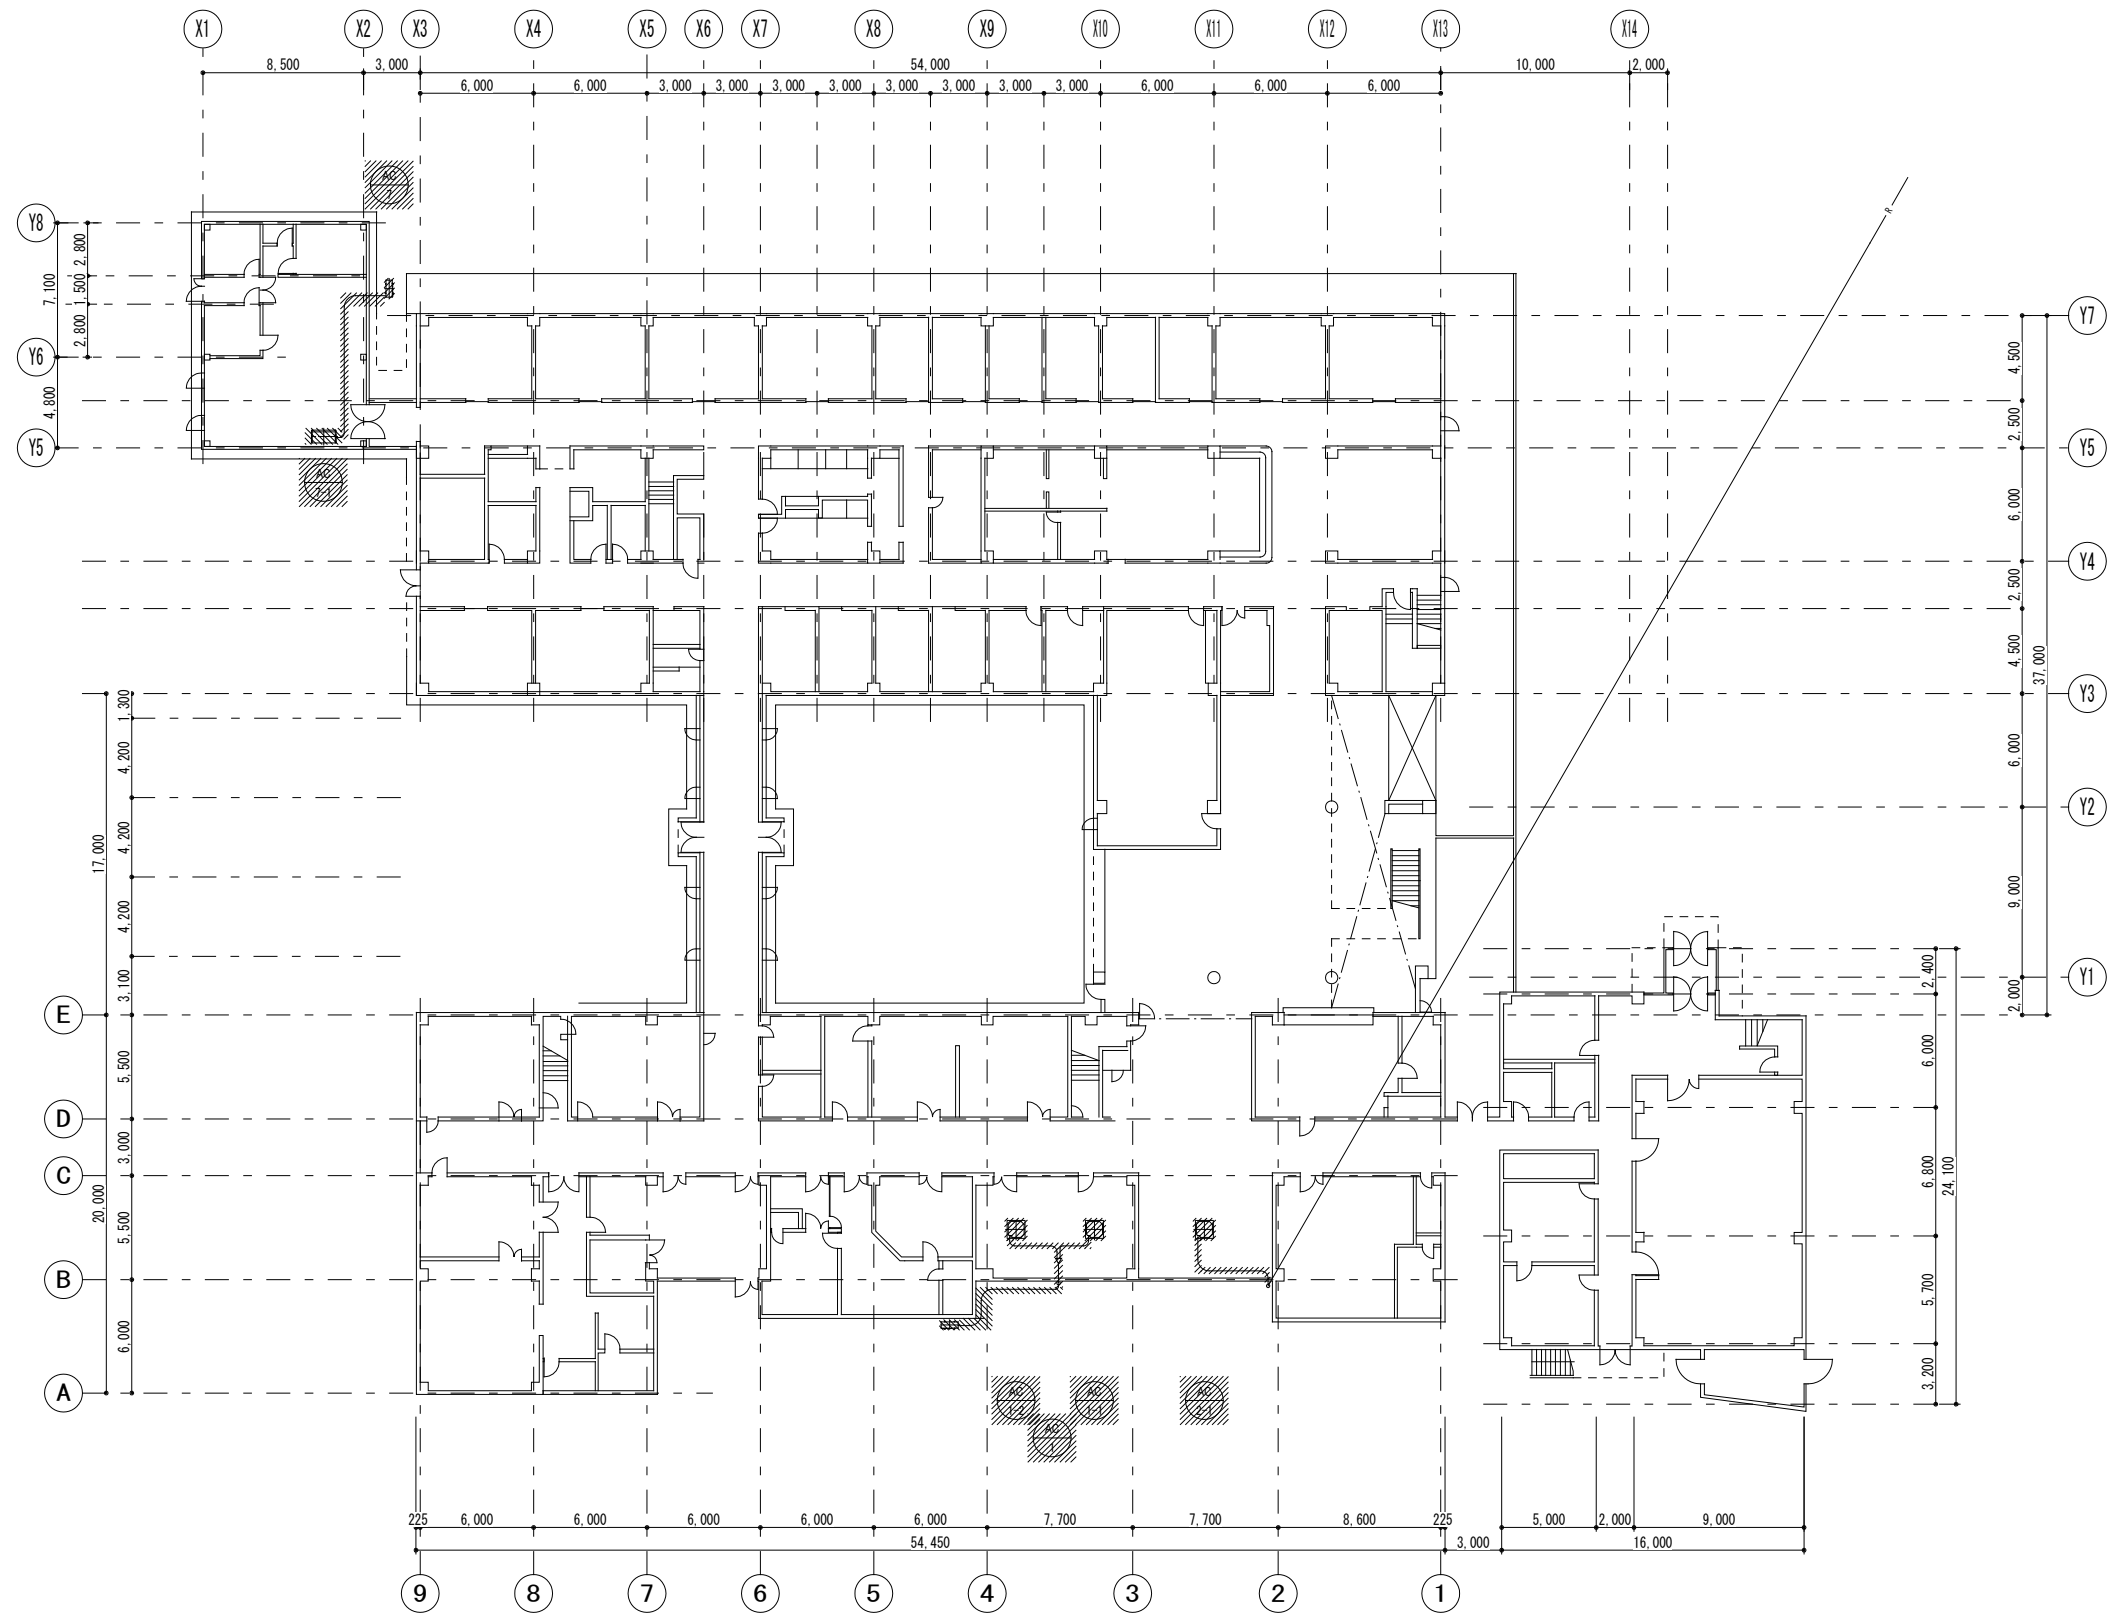


撤去図  は今回工事にて撤去・更新（機器）



承認	承認	承認	承認
日付	日付	日付	日付

訂正・変更  
 \_\_\_\_\_  
 \_\_\_\_\_

\_\_\_\_\_

京都市立京北病院 空調改修工事

1階 撤去平面図

縮尺  
 日付

図面 No  
 M - 05

現場代理人	担当	製図
日付	日付	日付