


X1 6,000 X2 6,000 X3 6,000 X4 6,000 X5 6,000 X6 6,000 X7 6,000 X8 6,000 X9 6,000 X10 6,000 X11 6,000 X12 6,000 X13 6,000 X14 6,000 X15 6,000 X16 6,000 X17 6,000 X18 6,000 X19

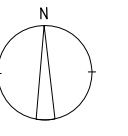

<機械部門>


<栄養部門>
(給食, 調理)

今回新設

新館
既設本館

新館
既設本館


Y4 9,100
Y3 5,200
Y2 9,100
Y1 6,900
H 7,000
G 7,000
F 7,000
E 47,600
D 7,000
C 7,100
B 5,400
A 7,100

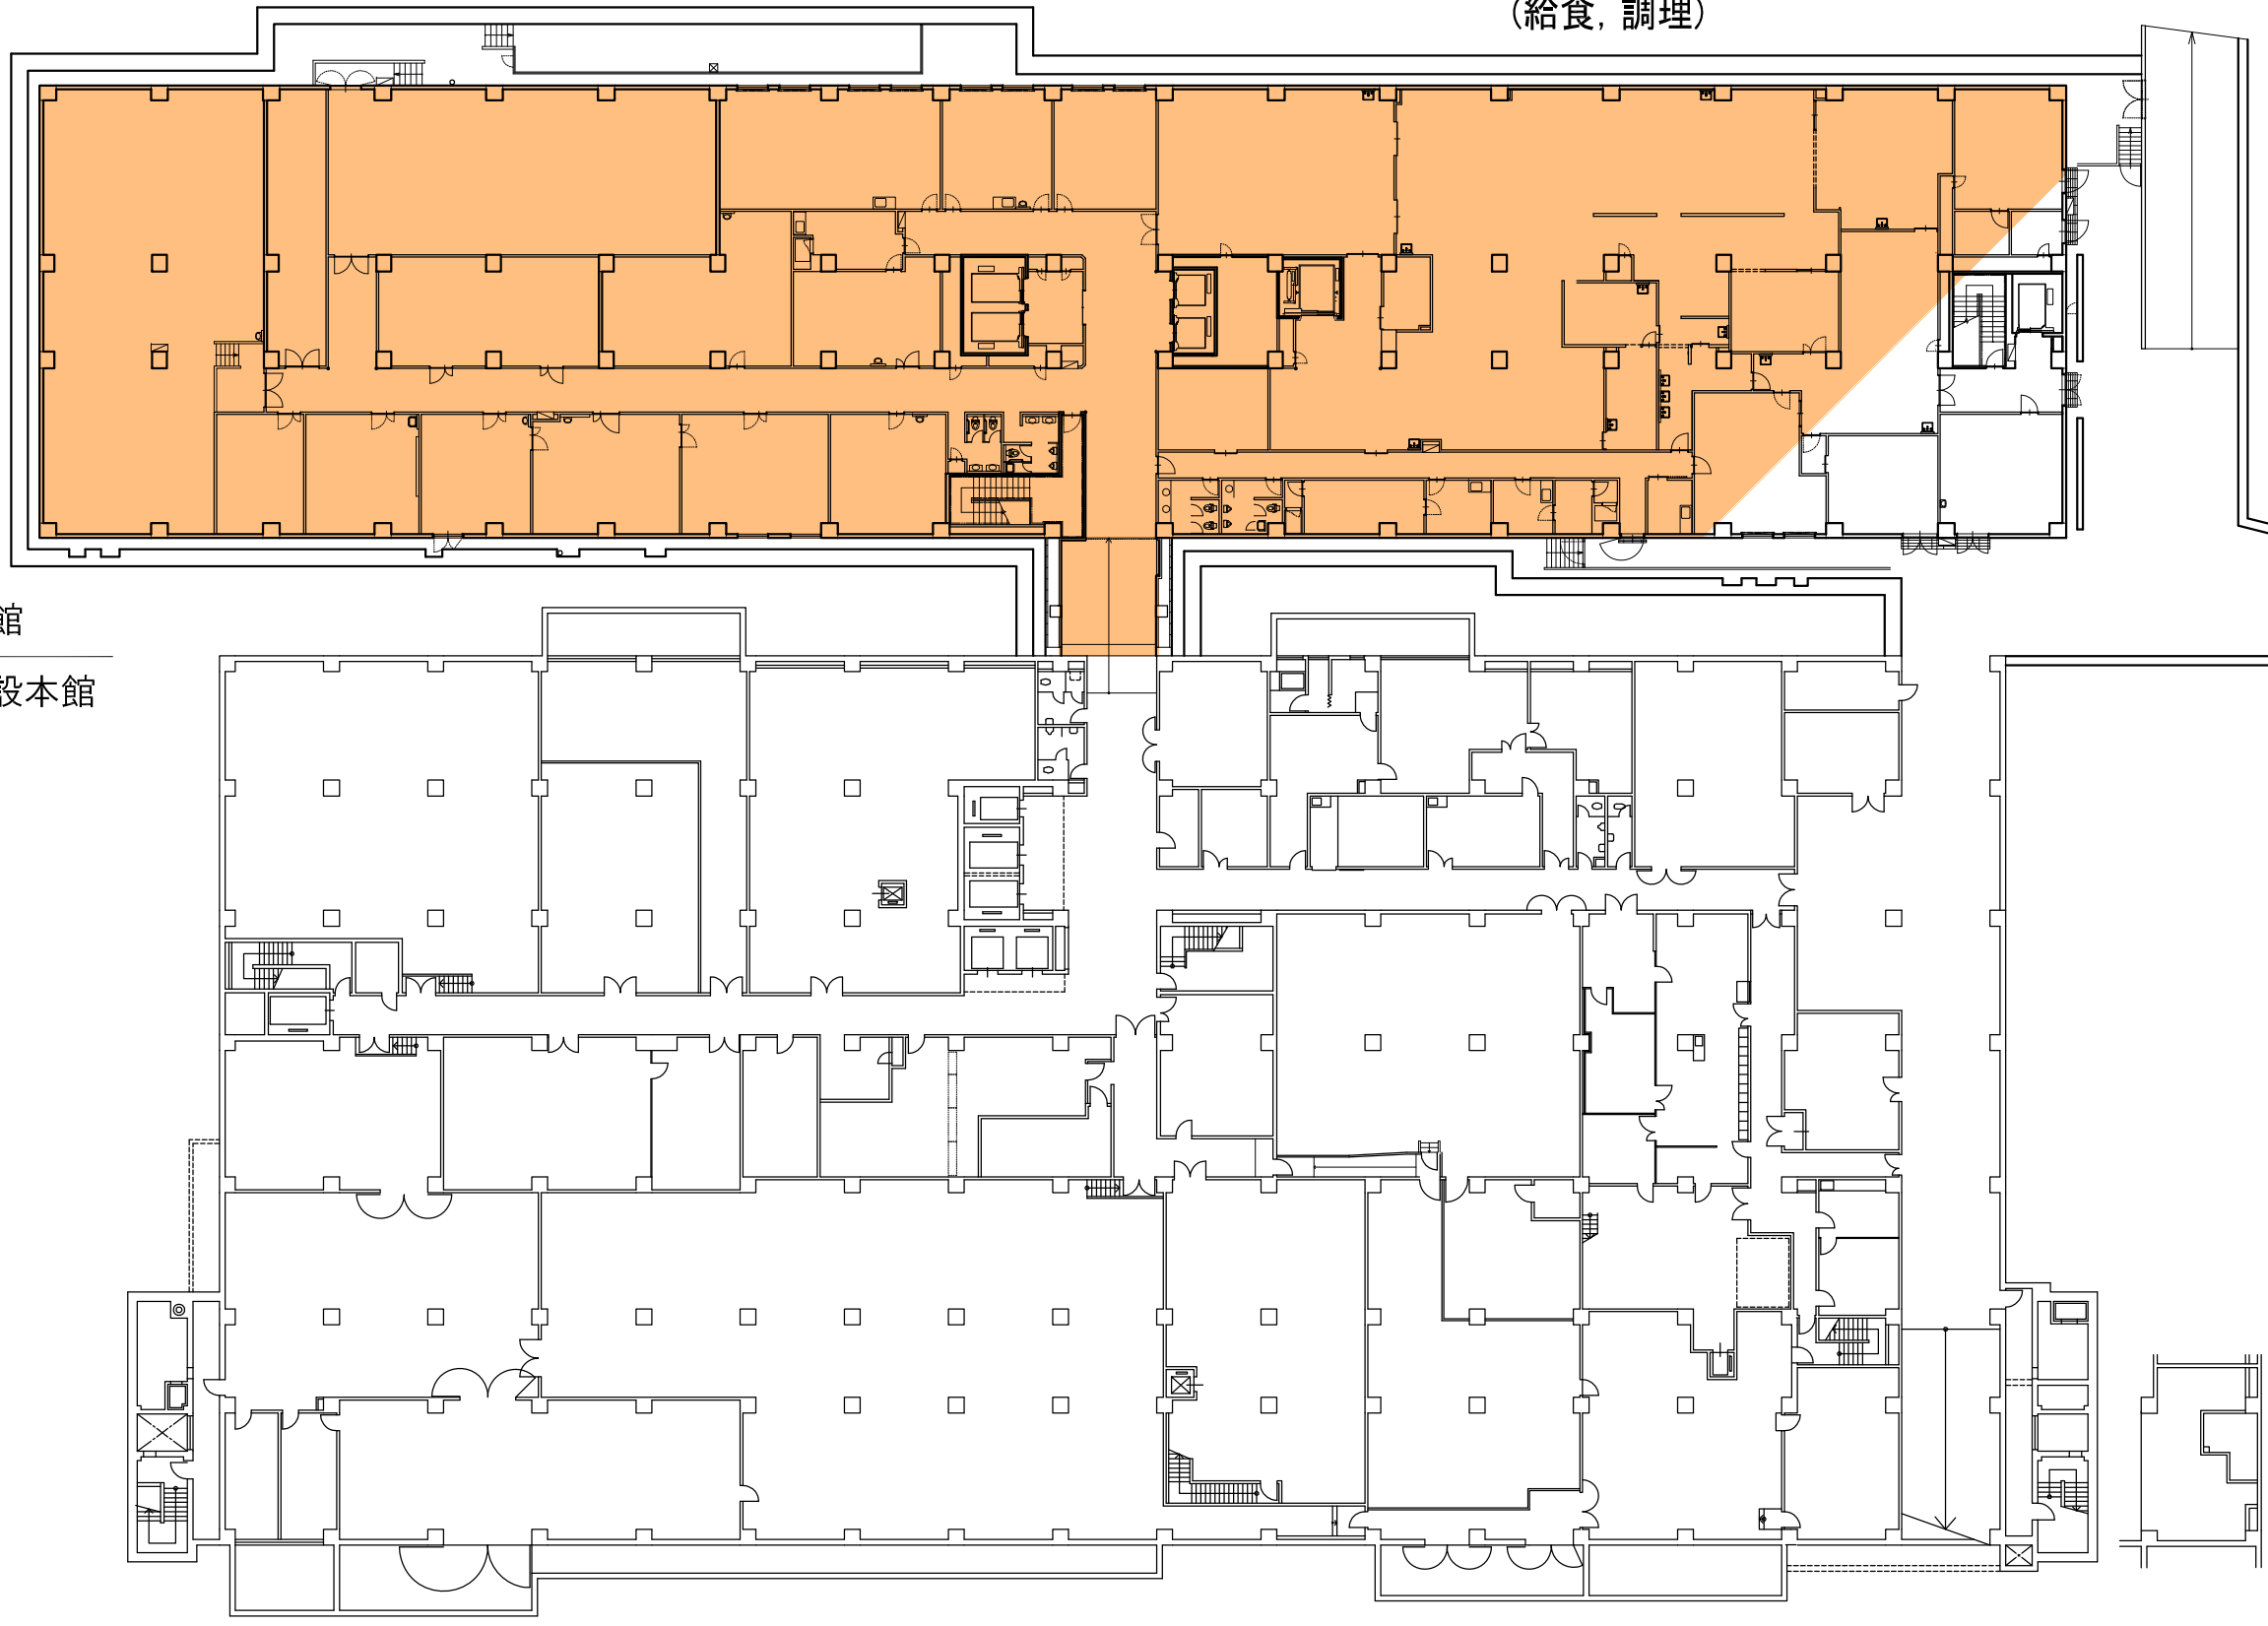

<機械部門>


<供給部門>

3,000 2,000 5,600 5,600 5,600 5,600 5,600 5,600 5,600 5,600 5,600 5,600 5,600 5,600 5,600 5,600 5,600 5,600 2,000 3,000
5,000 95,200 5,000 16 17

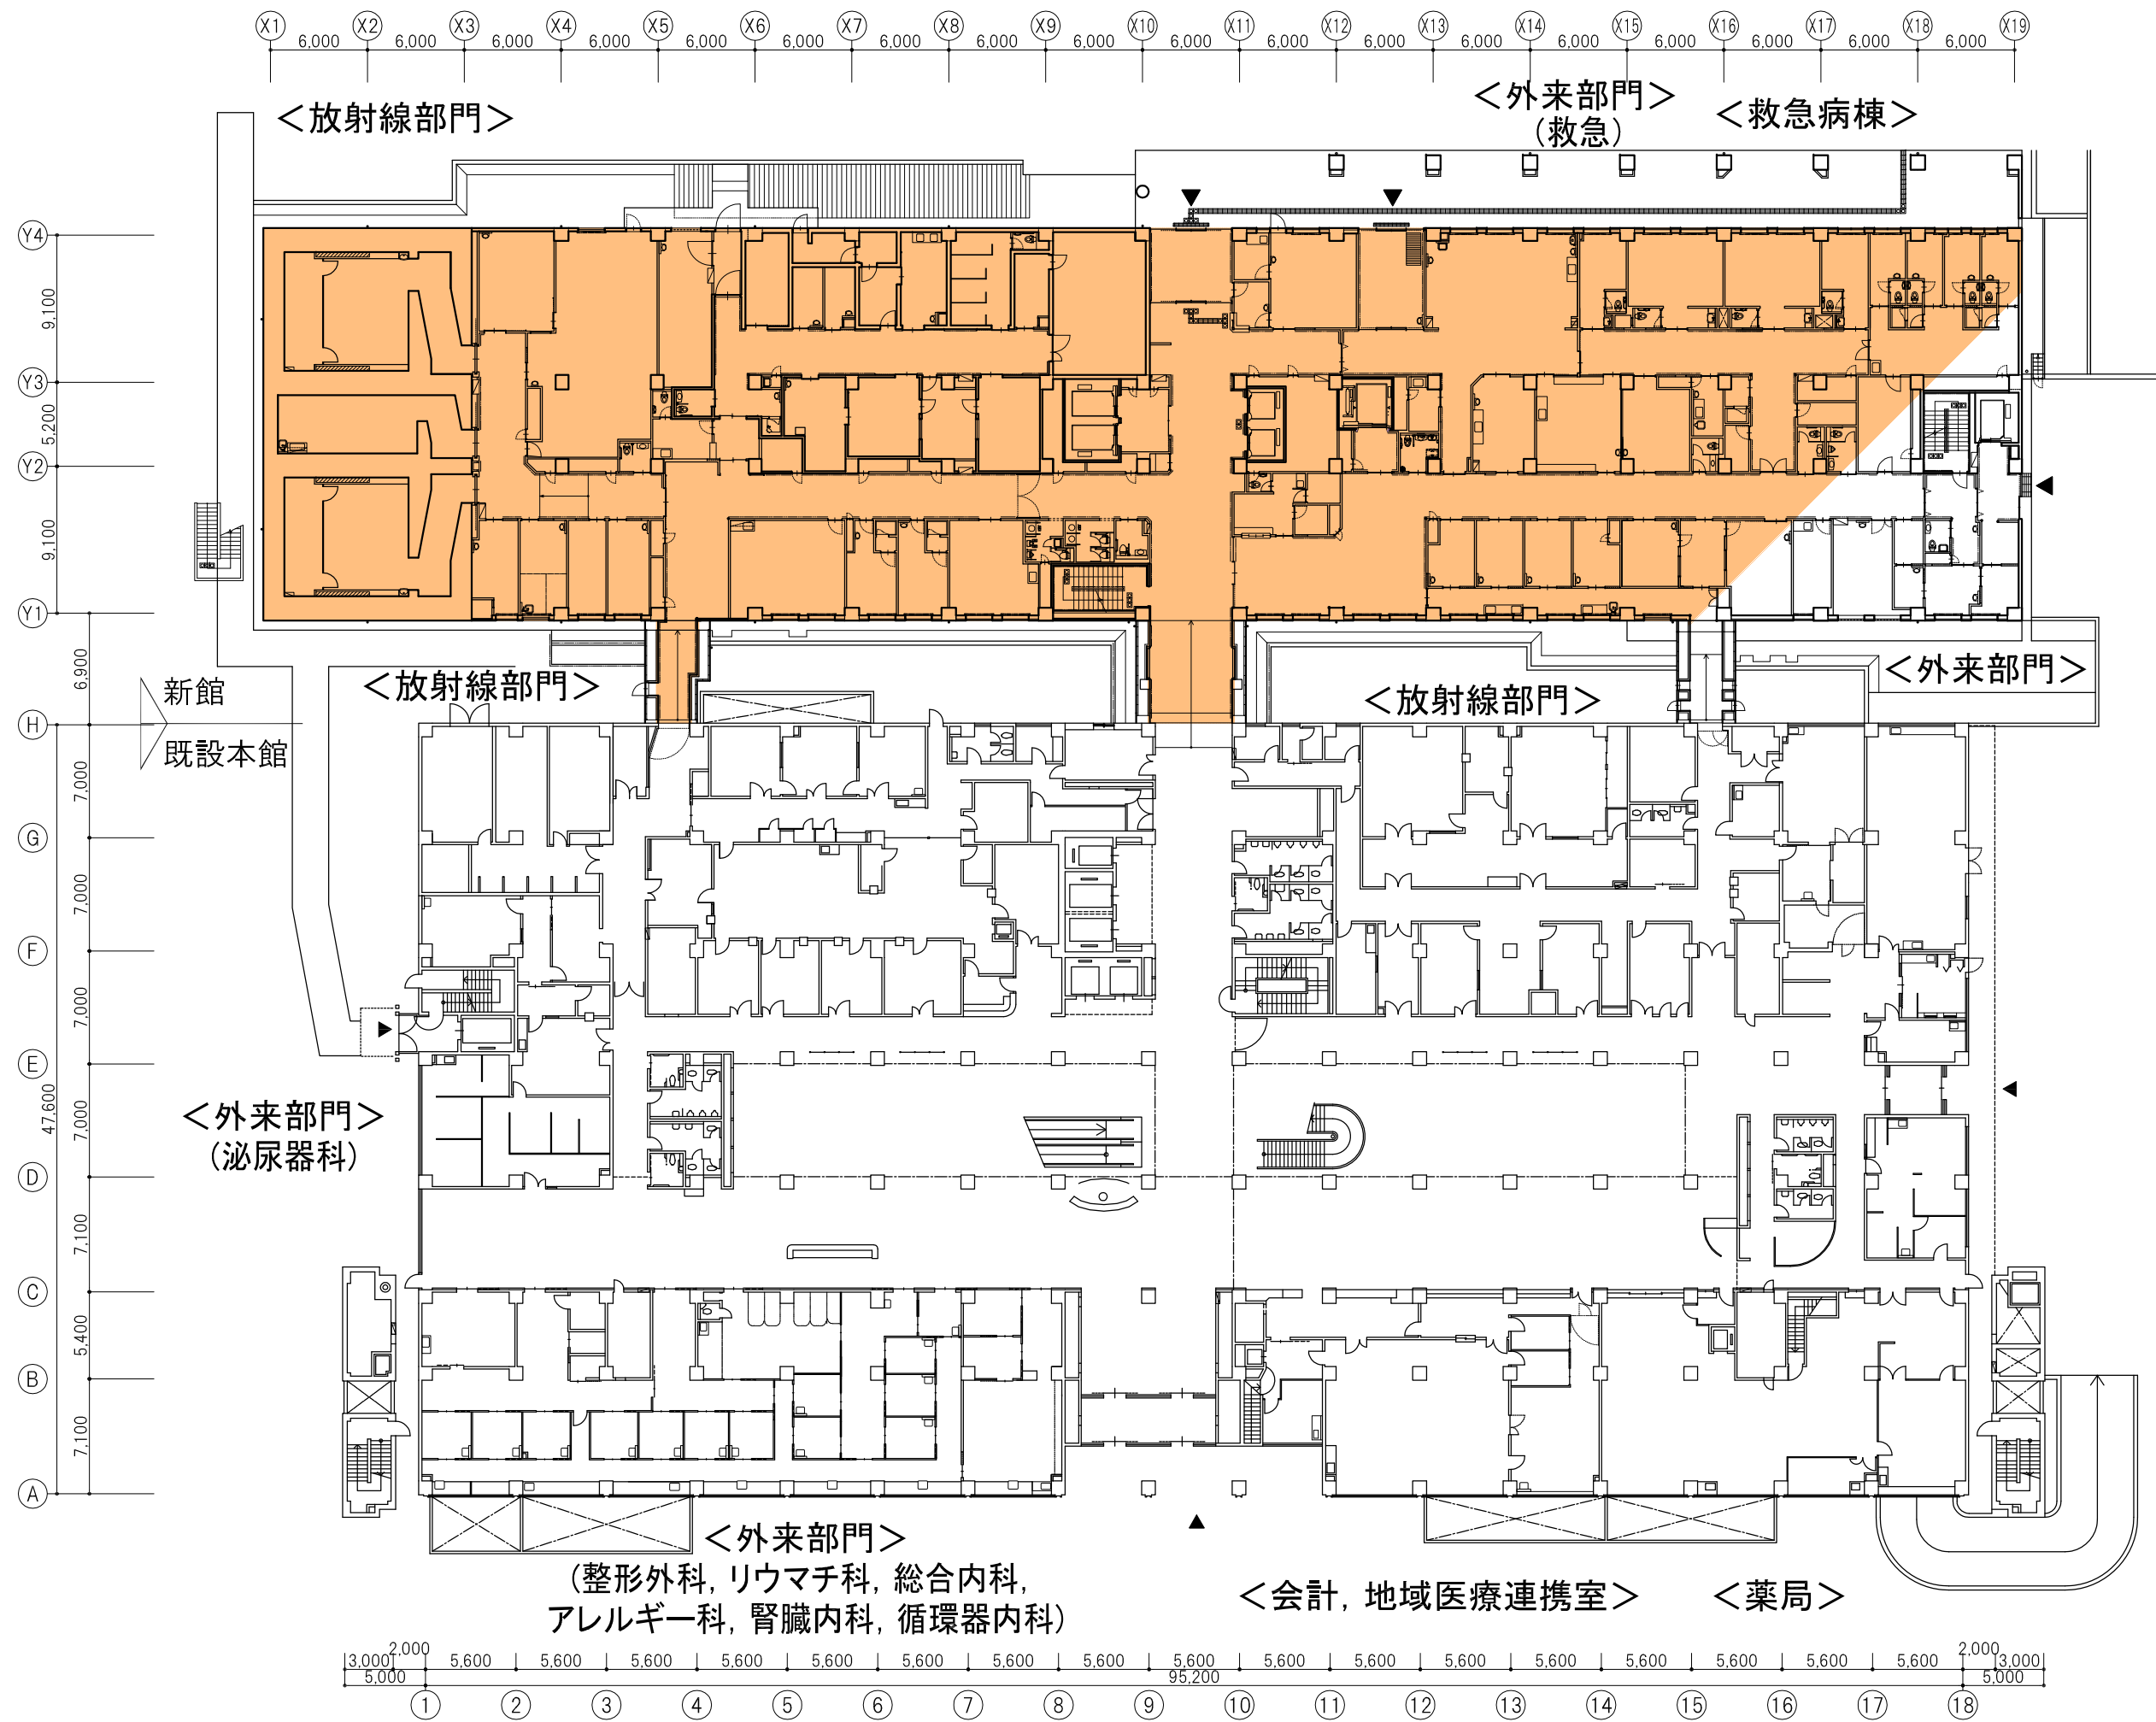

今回新設

新館
既設本館

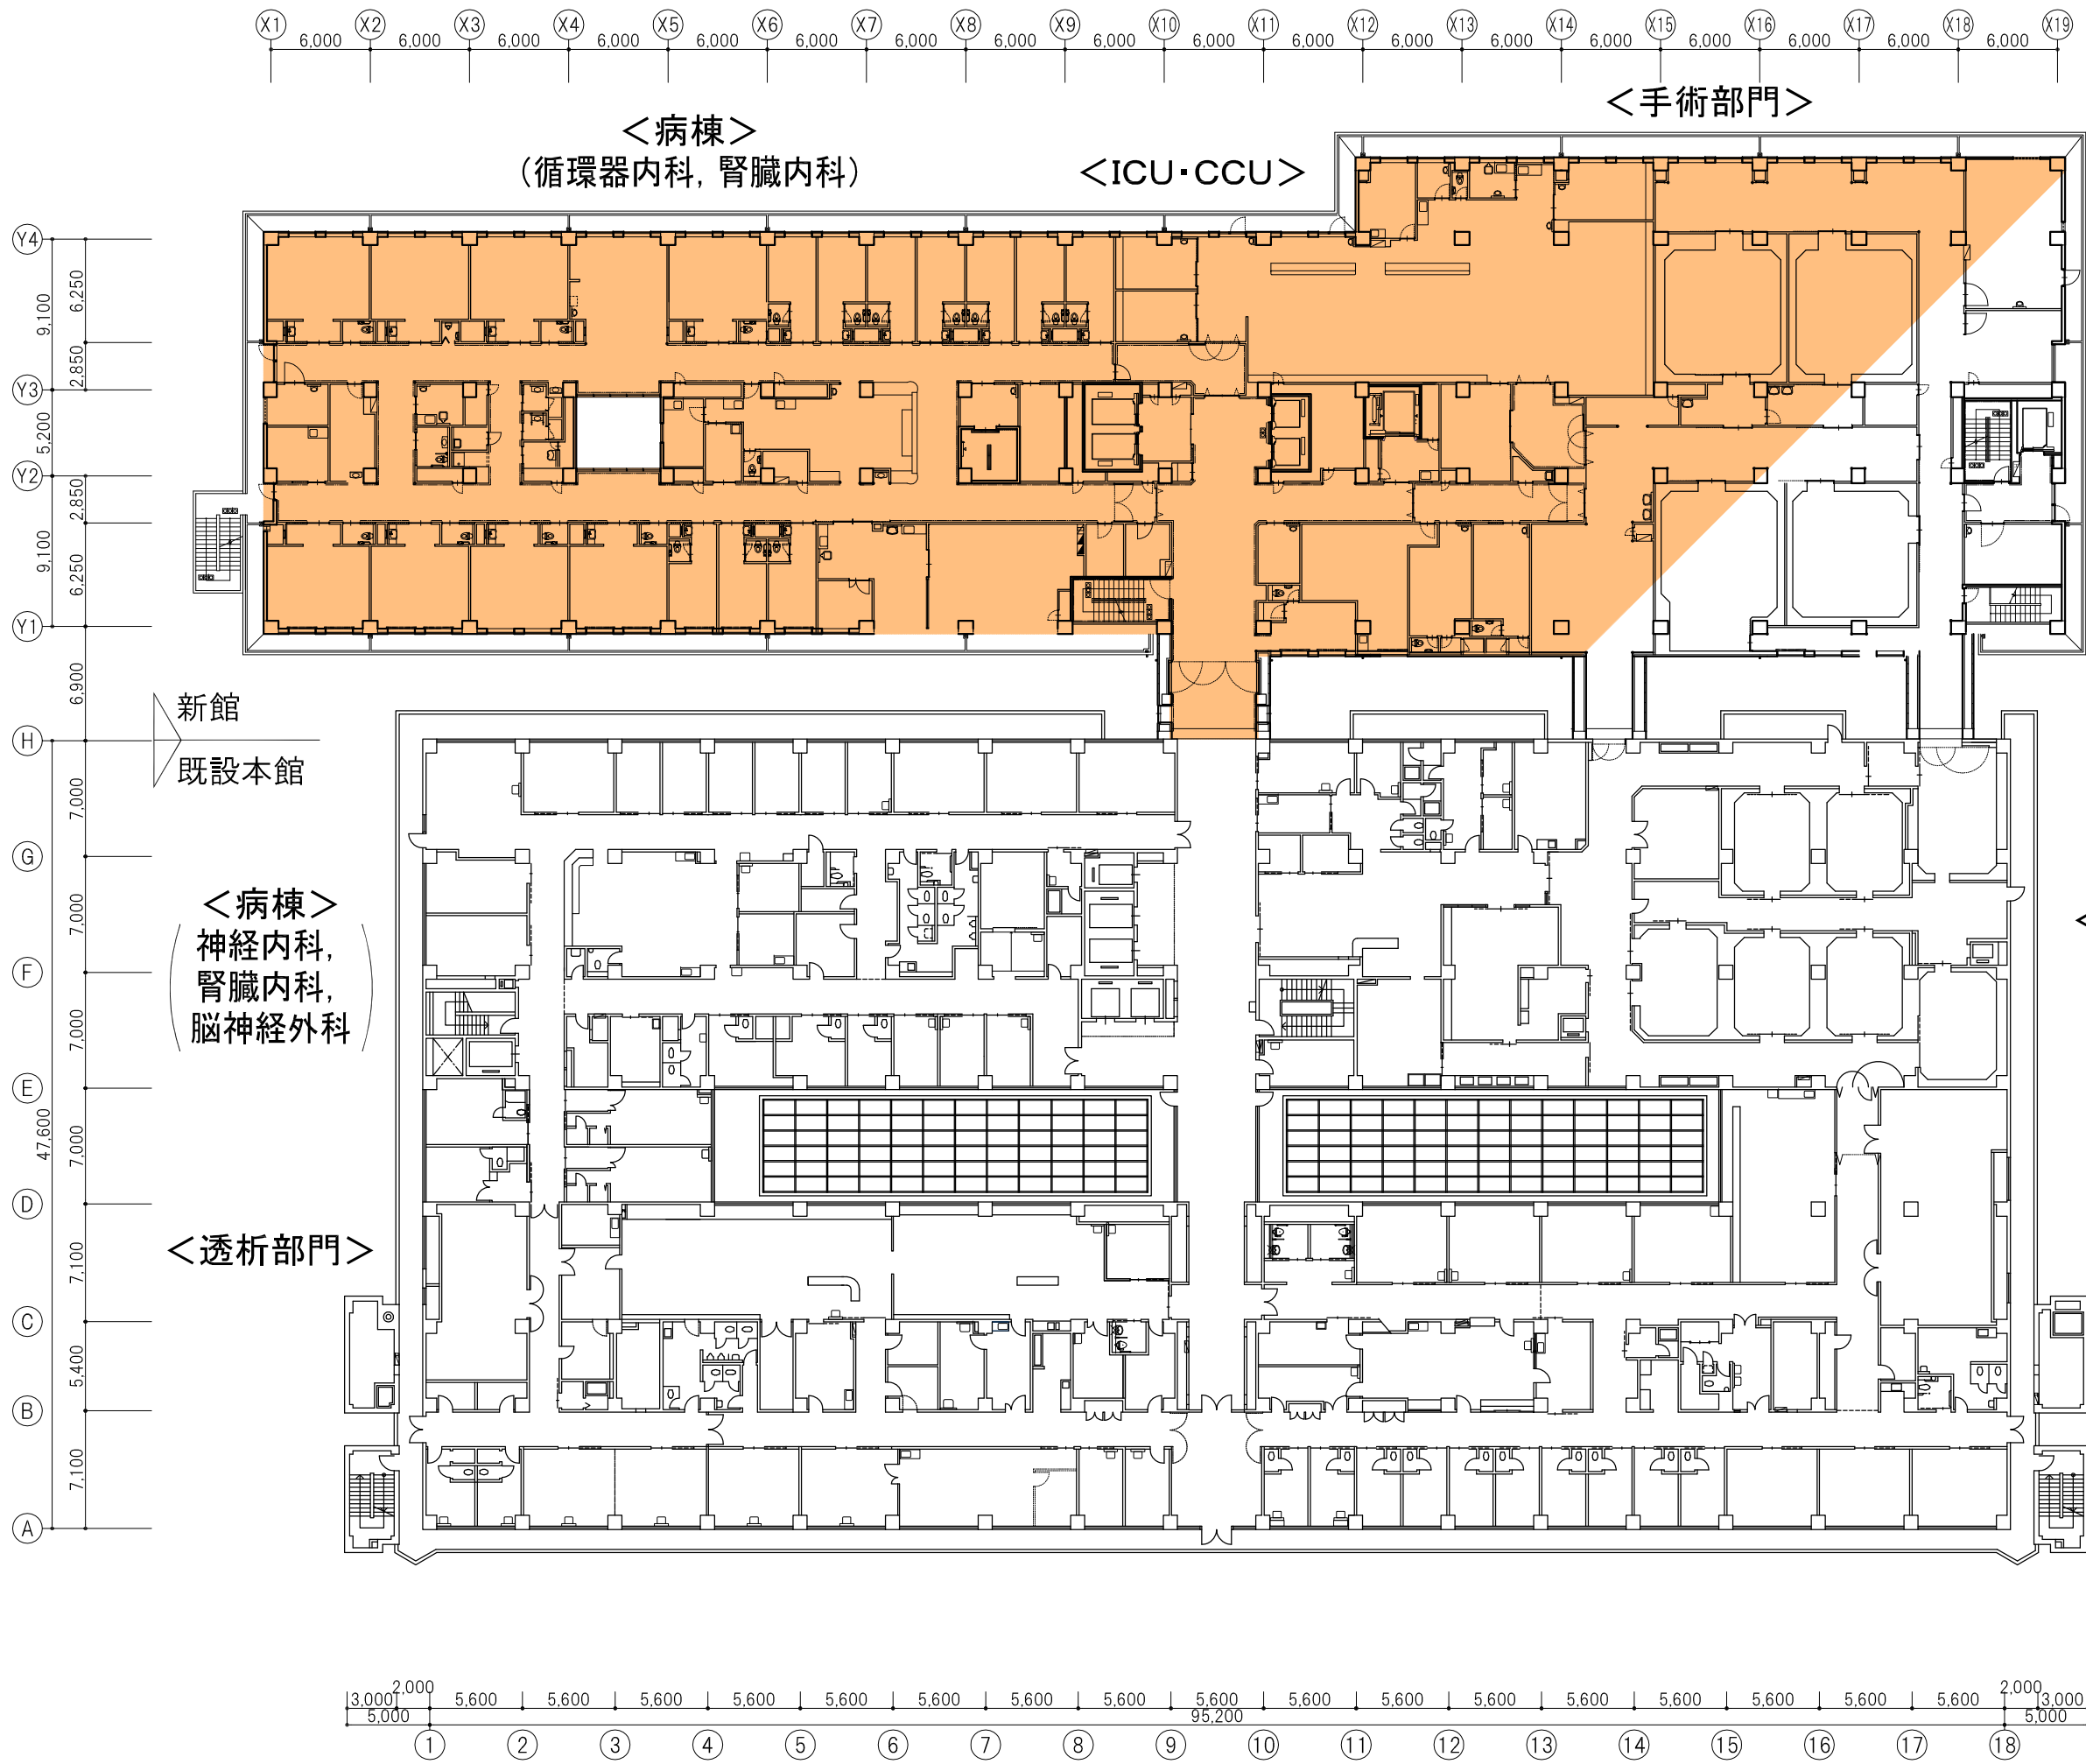

今回新設

新館
既設本館


新館
既設本館



<病棟>
神経内科,
腎臓内科,
脳神経外科

<手術部門>

<透析部門>


<病棟> (救急, HCU, 日帰り手術, 開放病床)

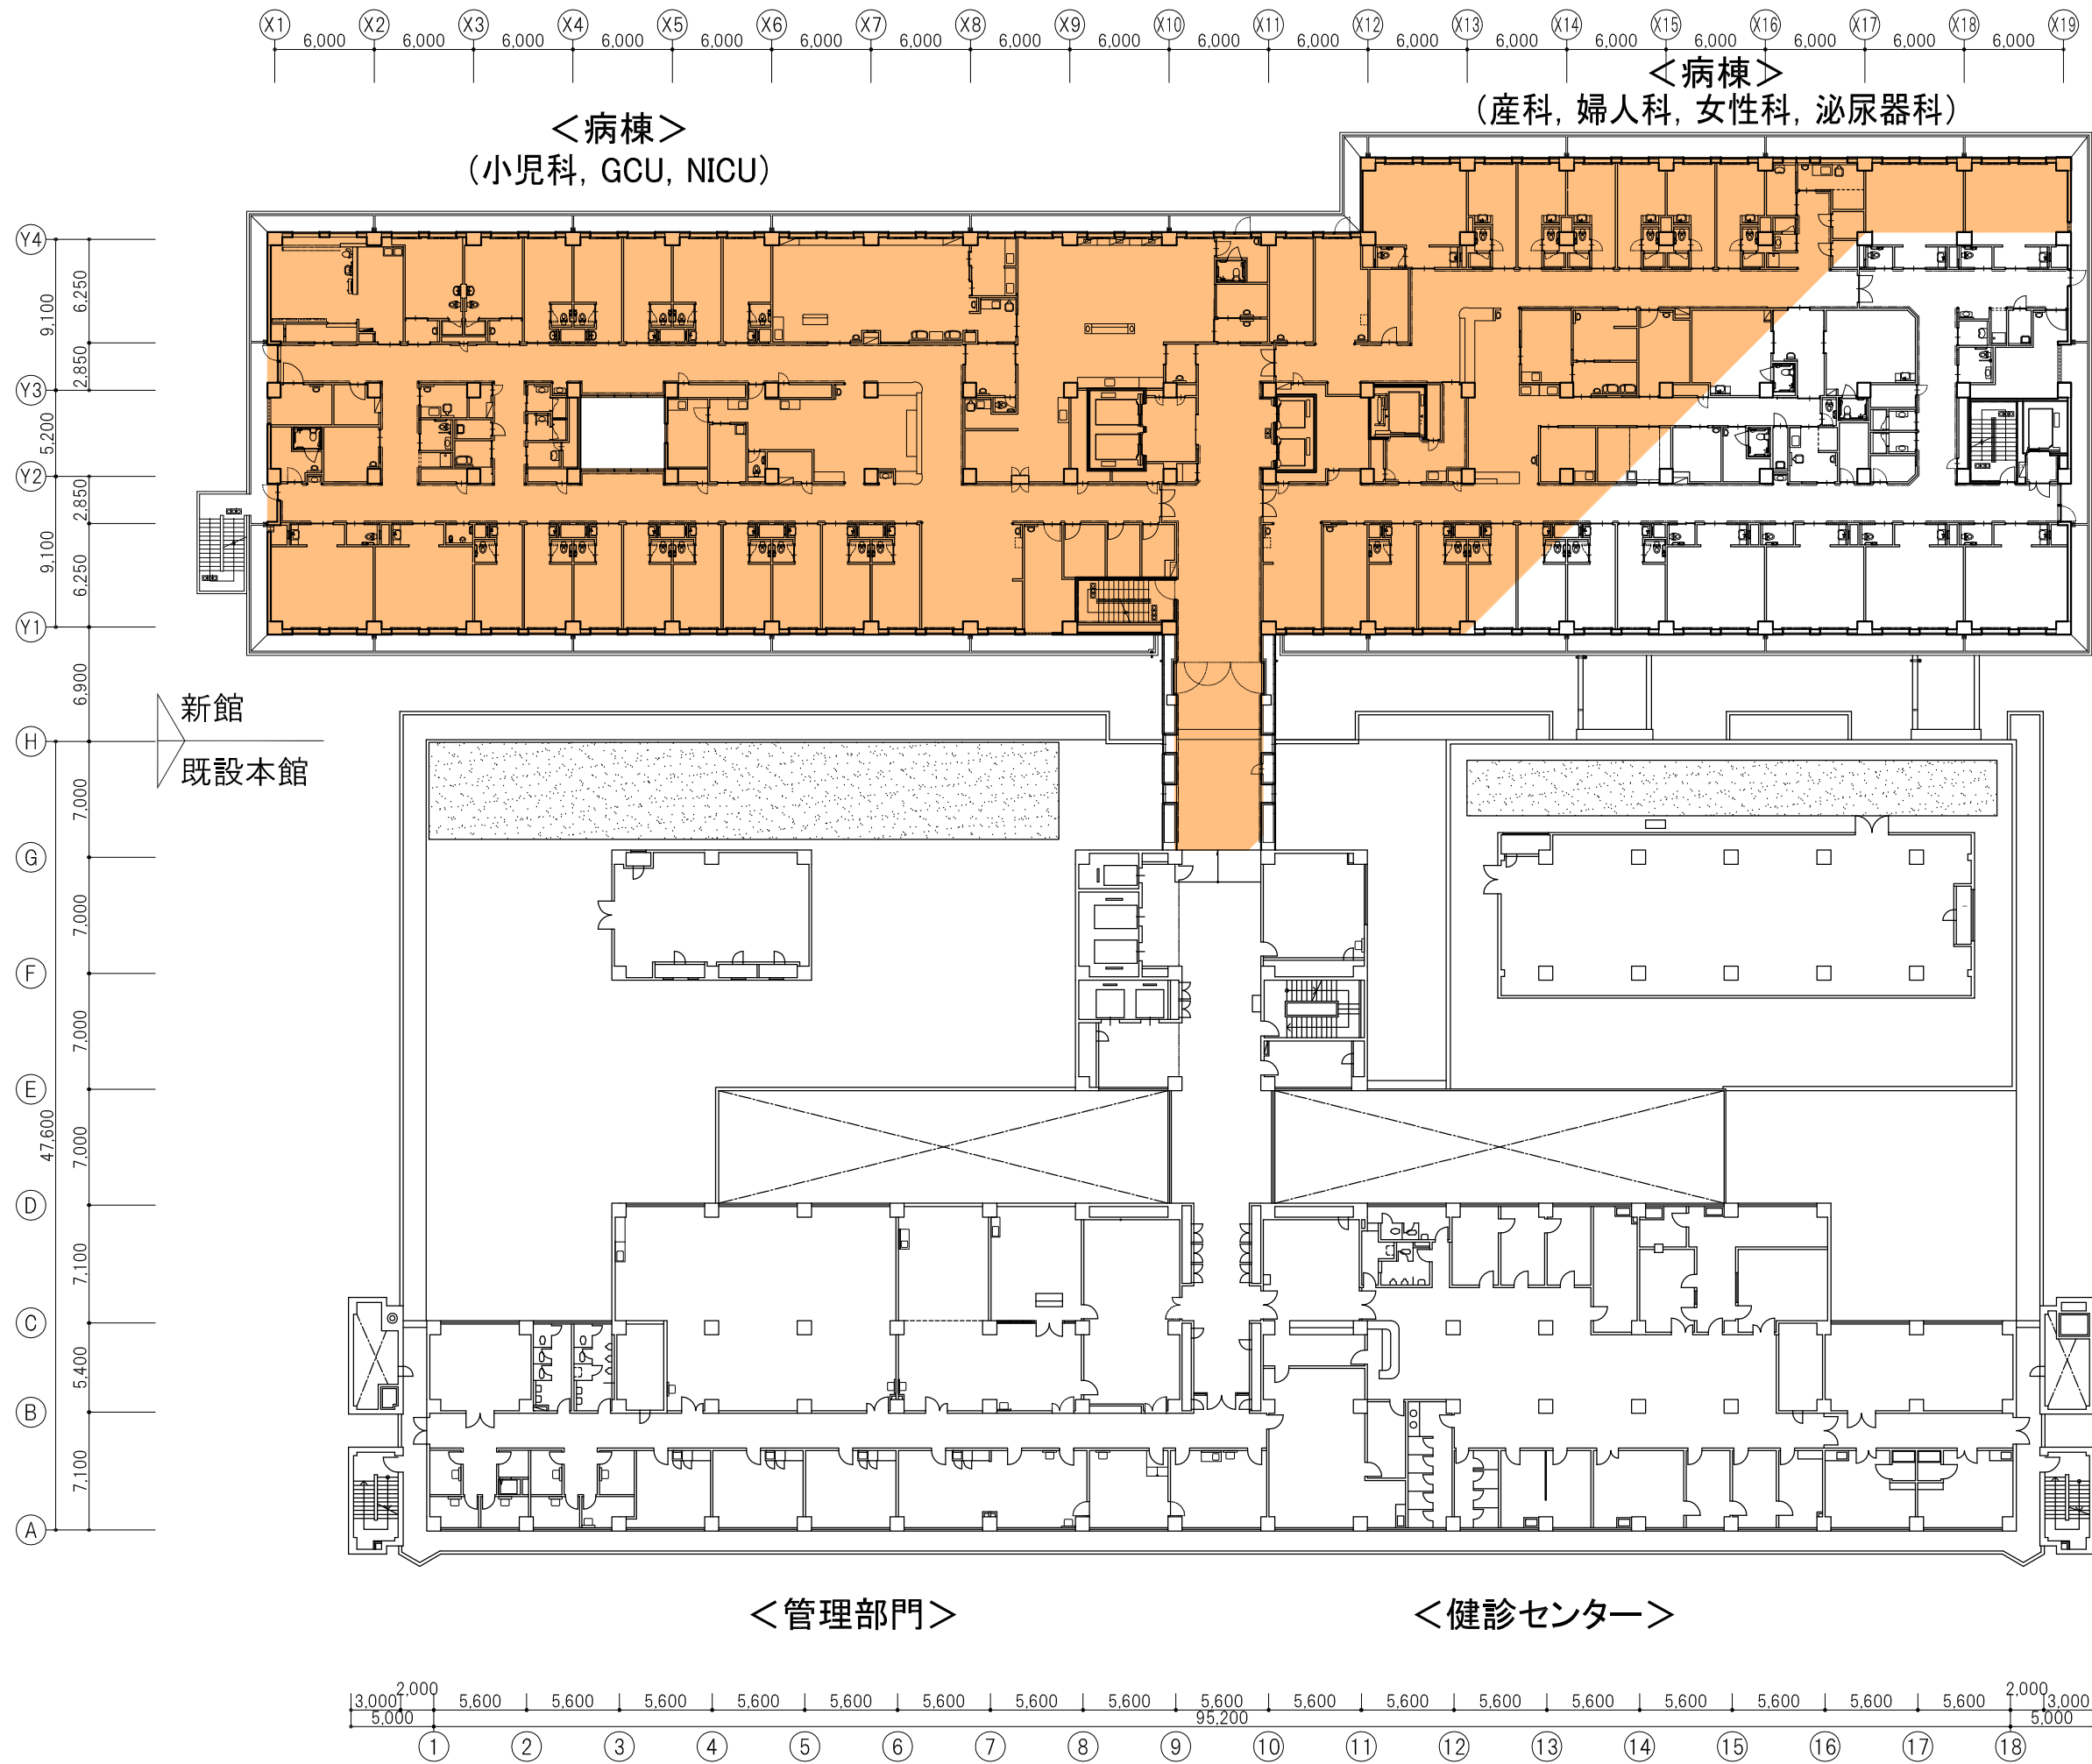

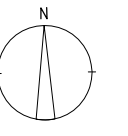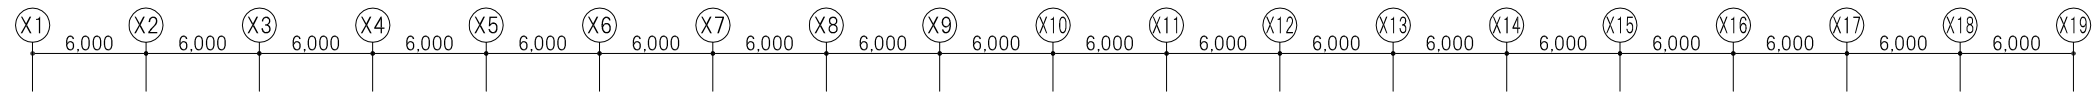

＜病棟＞
（呼吸器内科，呼吸器外科）

＜病棟＞
（結核病床）

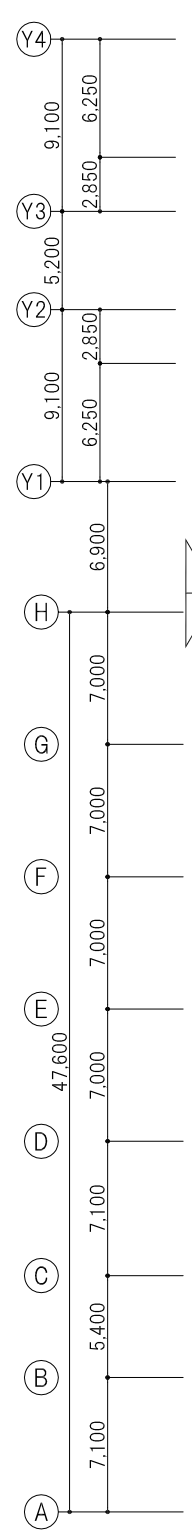


今回新設

新館
既設本館


新館
既設本館



（感染症病床）

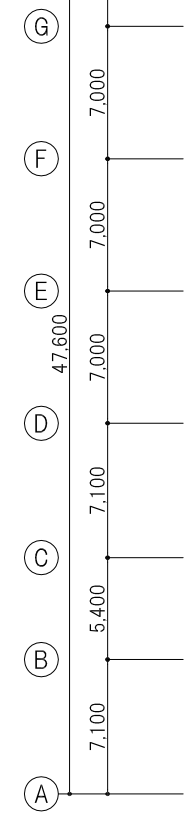


＜病棟＞
（外科，皮膚科）

＜病棟＞
（消化器内科，血液内科）

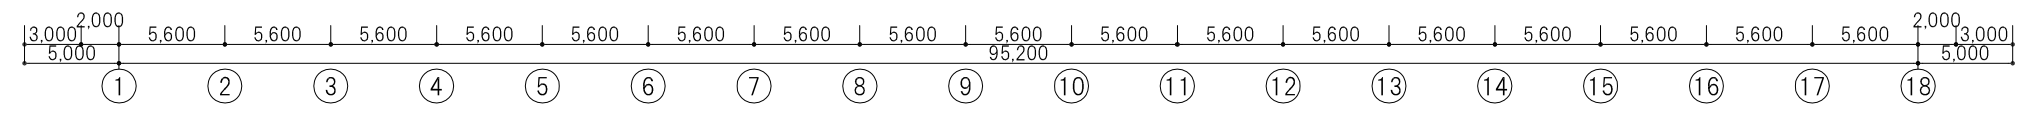


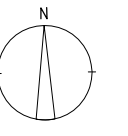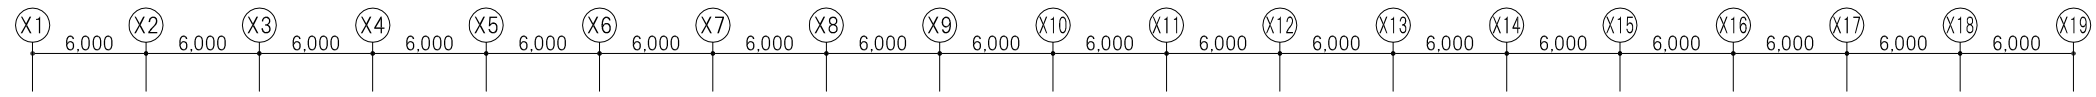

＜管理部門＞
（会議室，ホール等）

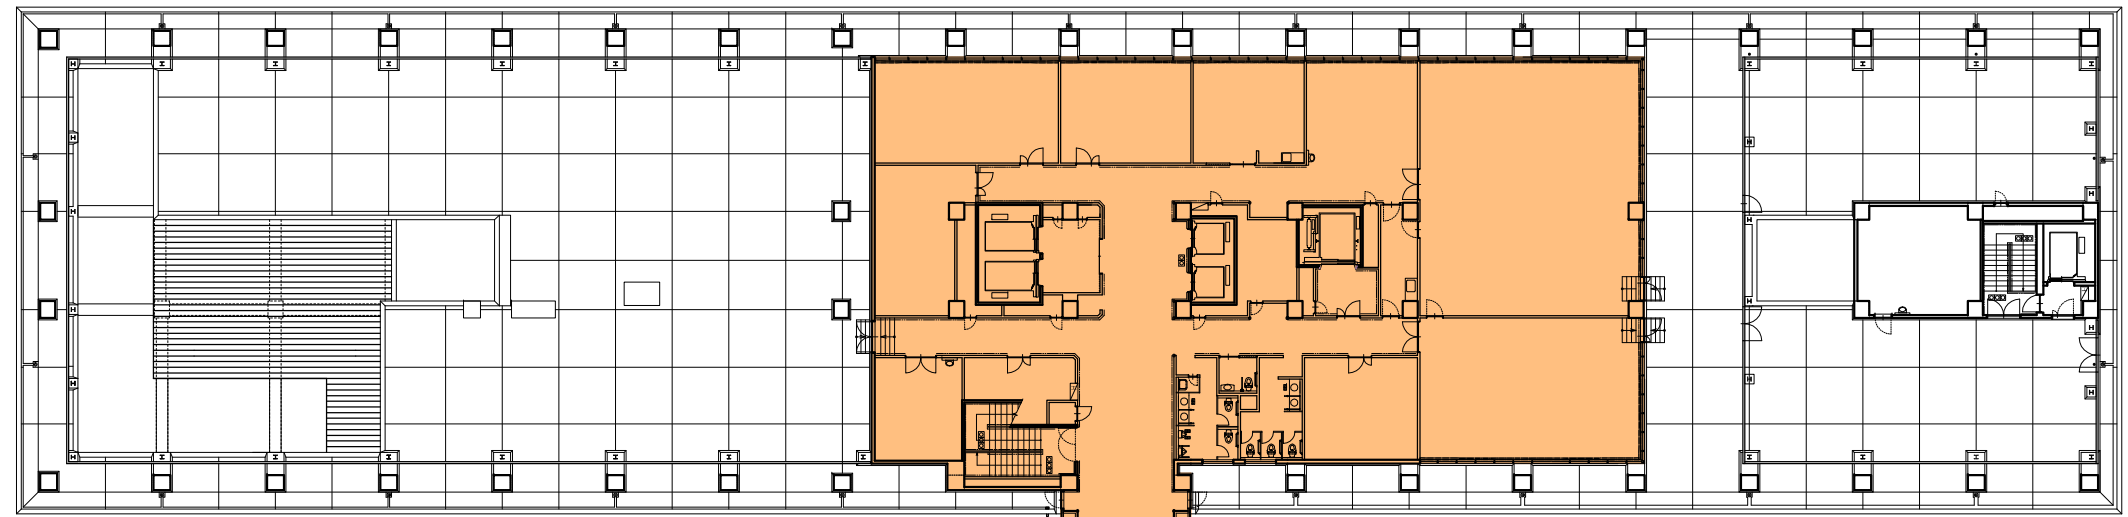

今回新設

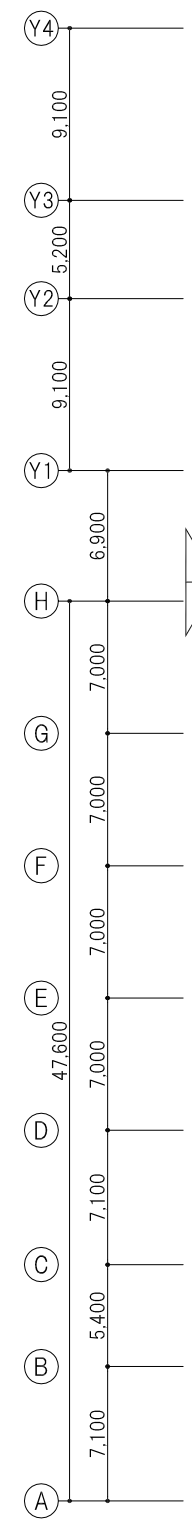


新館
既設本館




新館
既設本館



＜病棟＞
（泌尿器科，耳鼻いんこう科，眼科）

＜病棟＞
（整形外科，内分泌内科，糖尿病代謝内科）

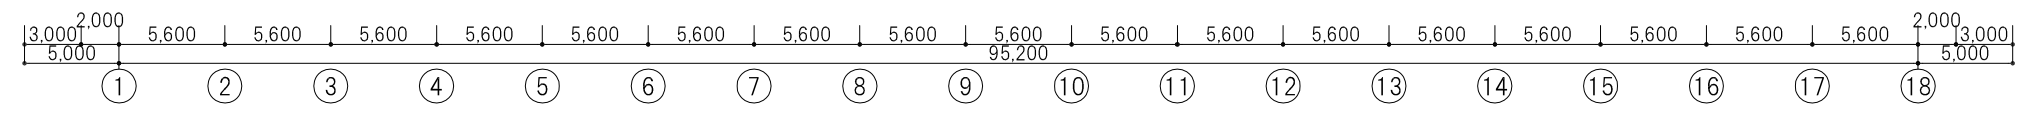

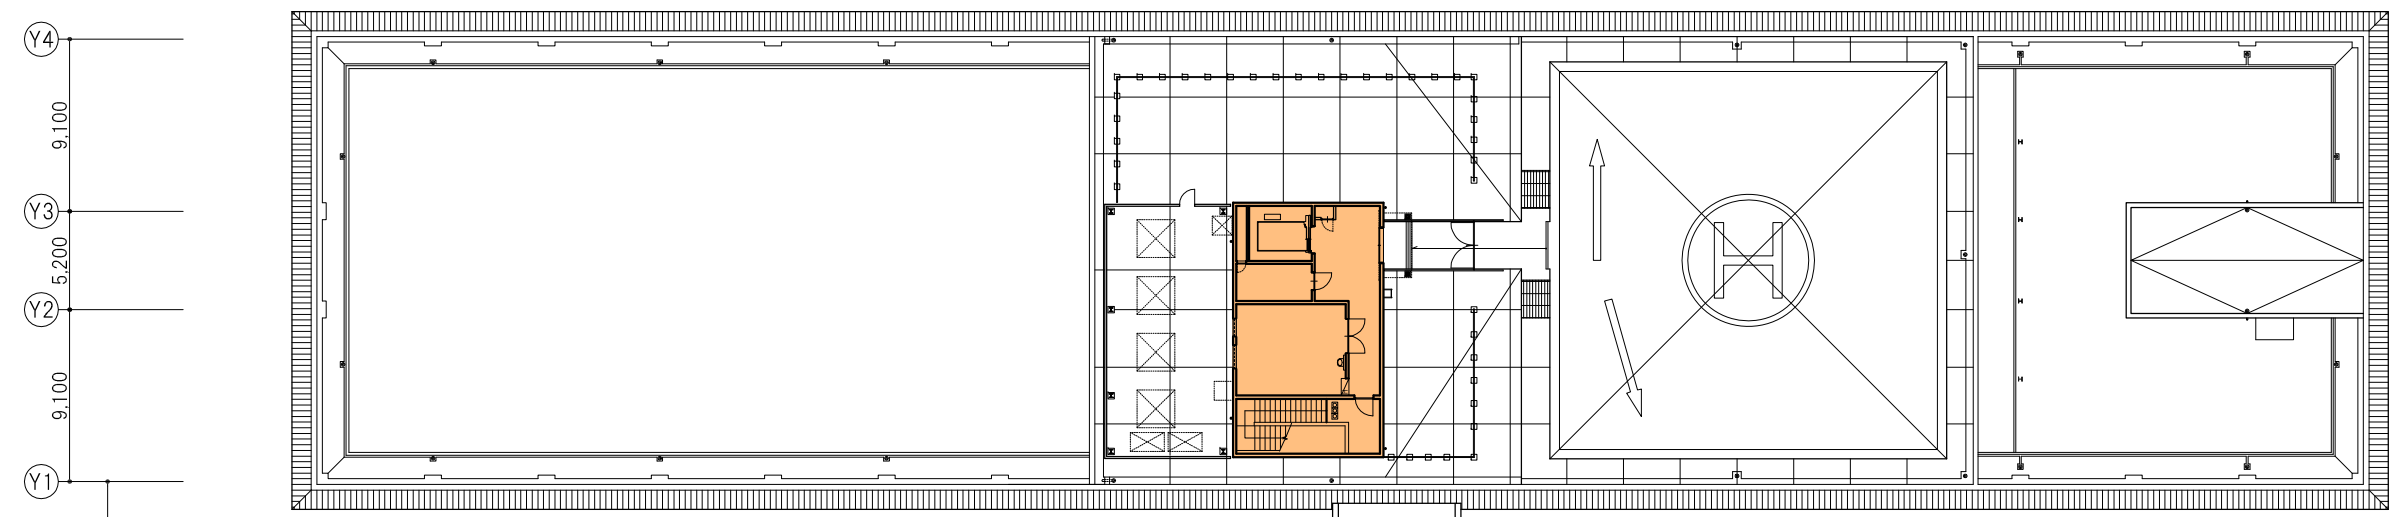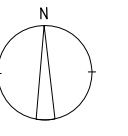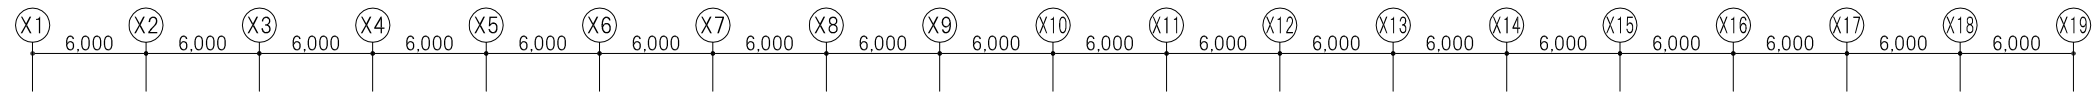

今回新設

