



現状配置図

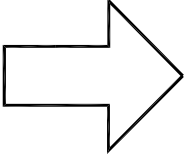

整備後予想図

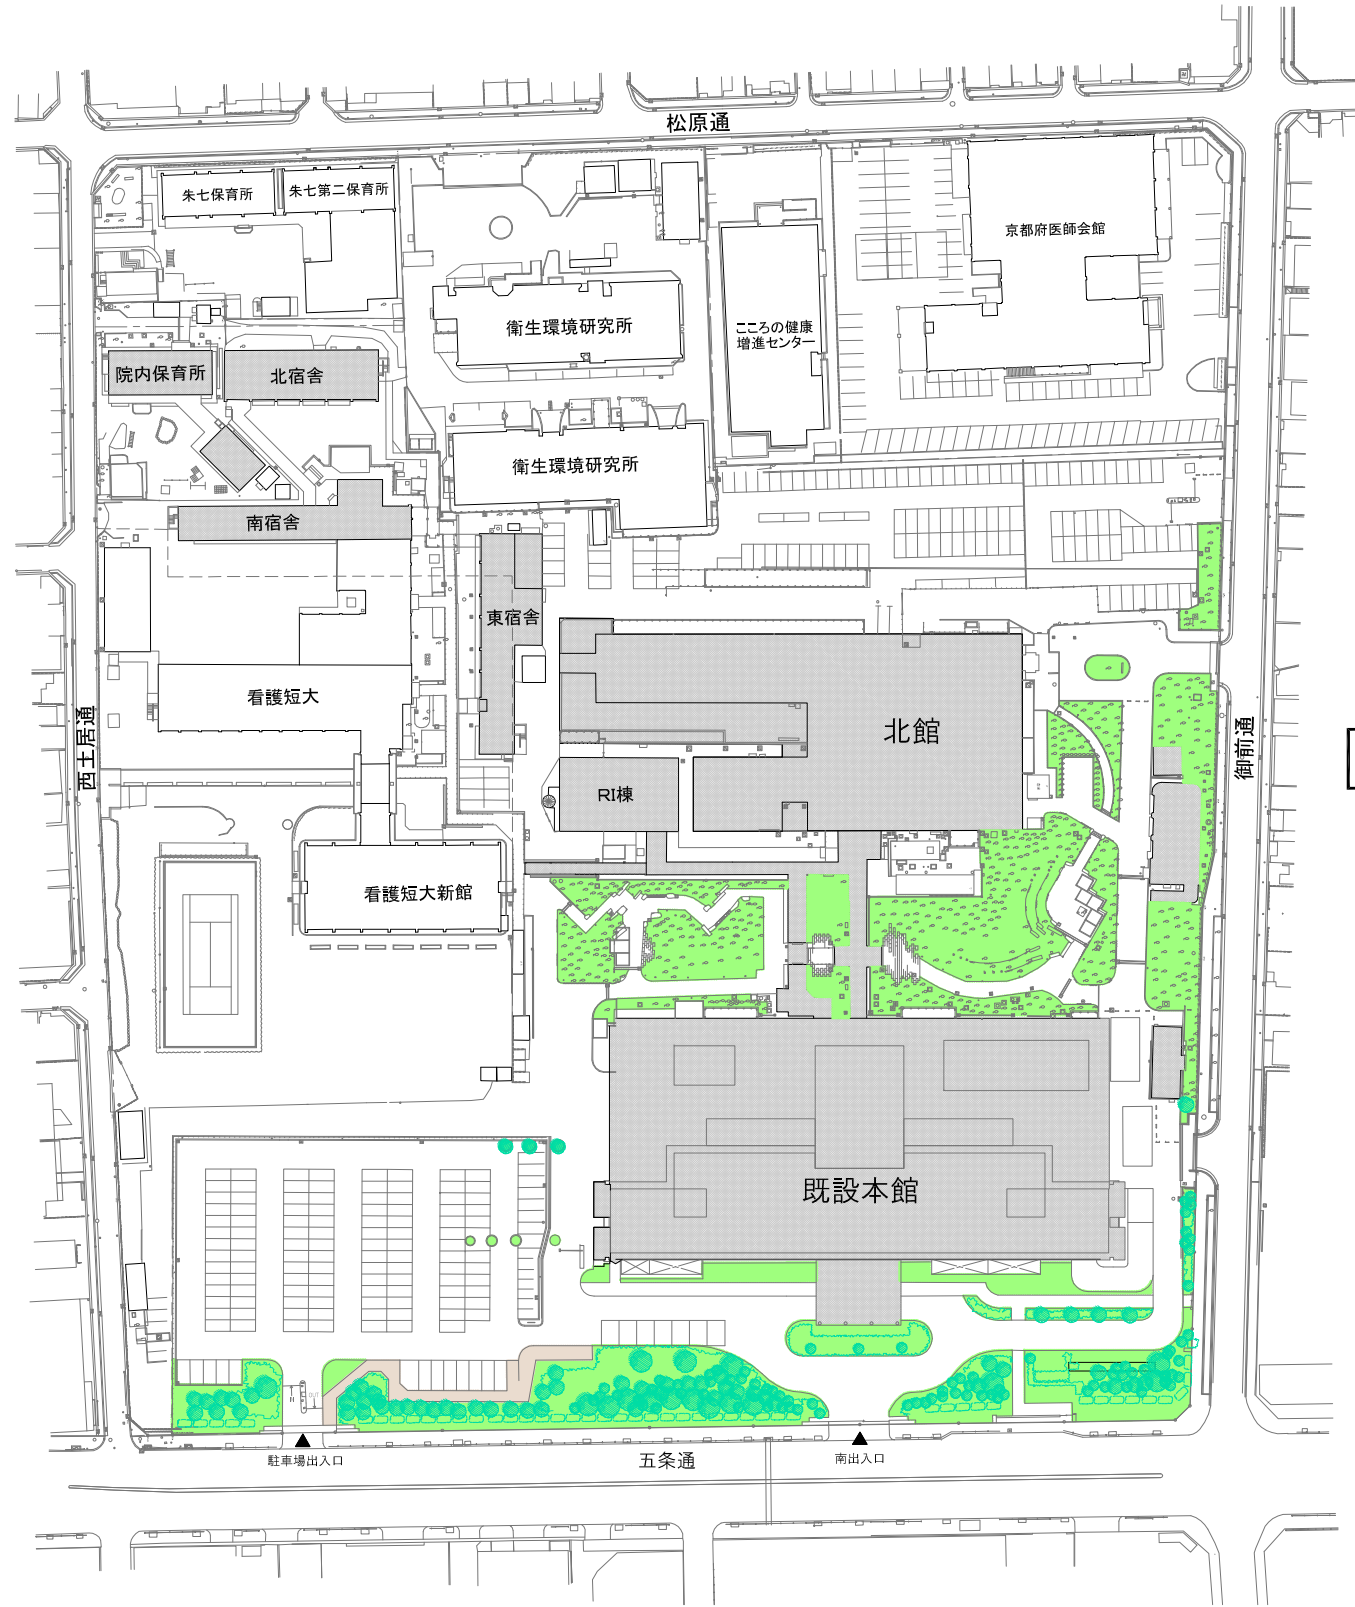