


朱七保育所・朱七第二保育所 想定敷地境界ライン

朱七保育所・朱七第二保育所との敷地境界線は、将来的に図示のラインに変更となることが想定されます。
提案にあたっては、図示のラインを敷地境界線とした場合でも、建築関連法令等に適合するよう計画を行ってください。

京都市衛生公害研究所管理エリア

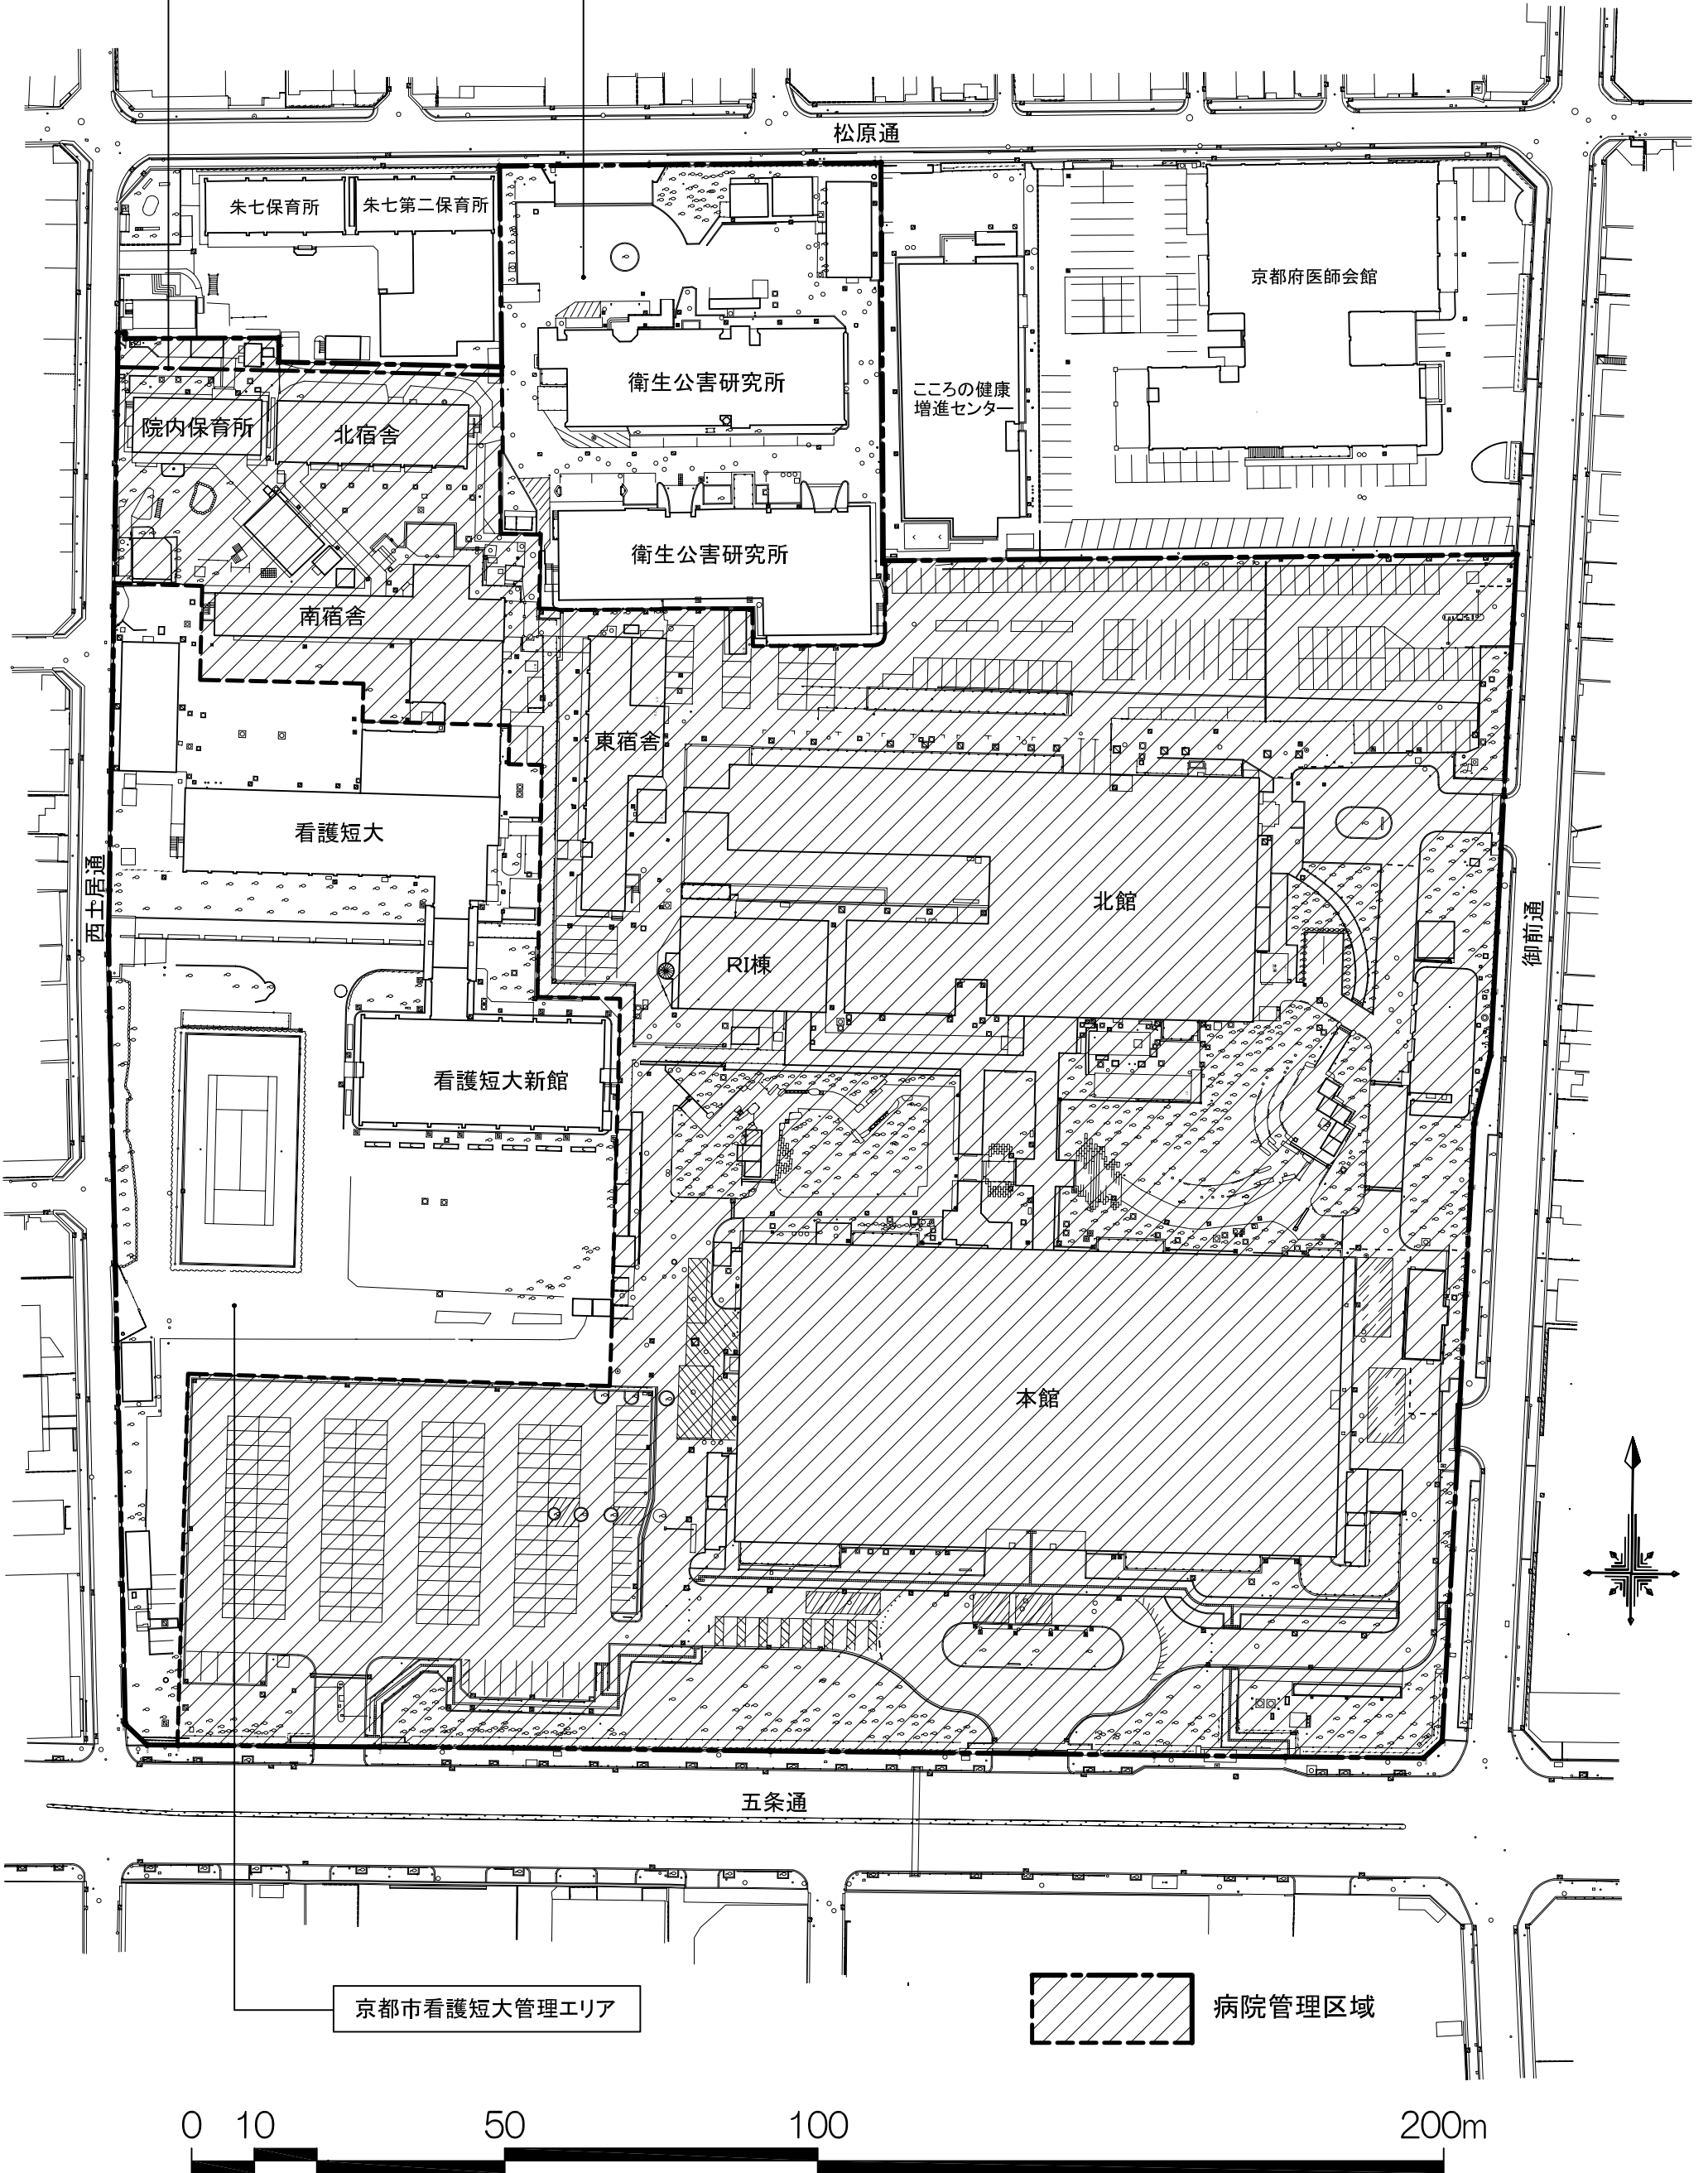

京都市看護短大管理エリア

病院管理区域