




参考図5 工事計画図

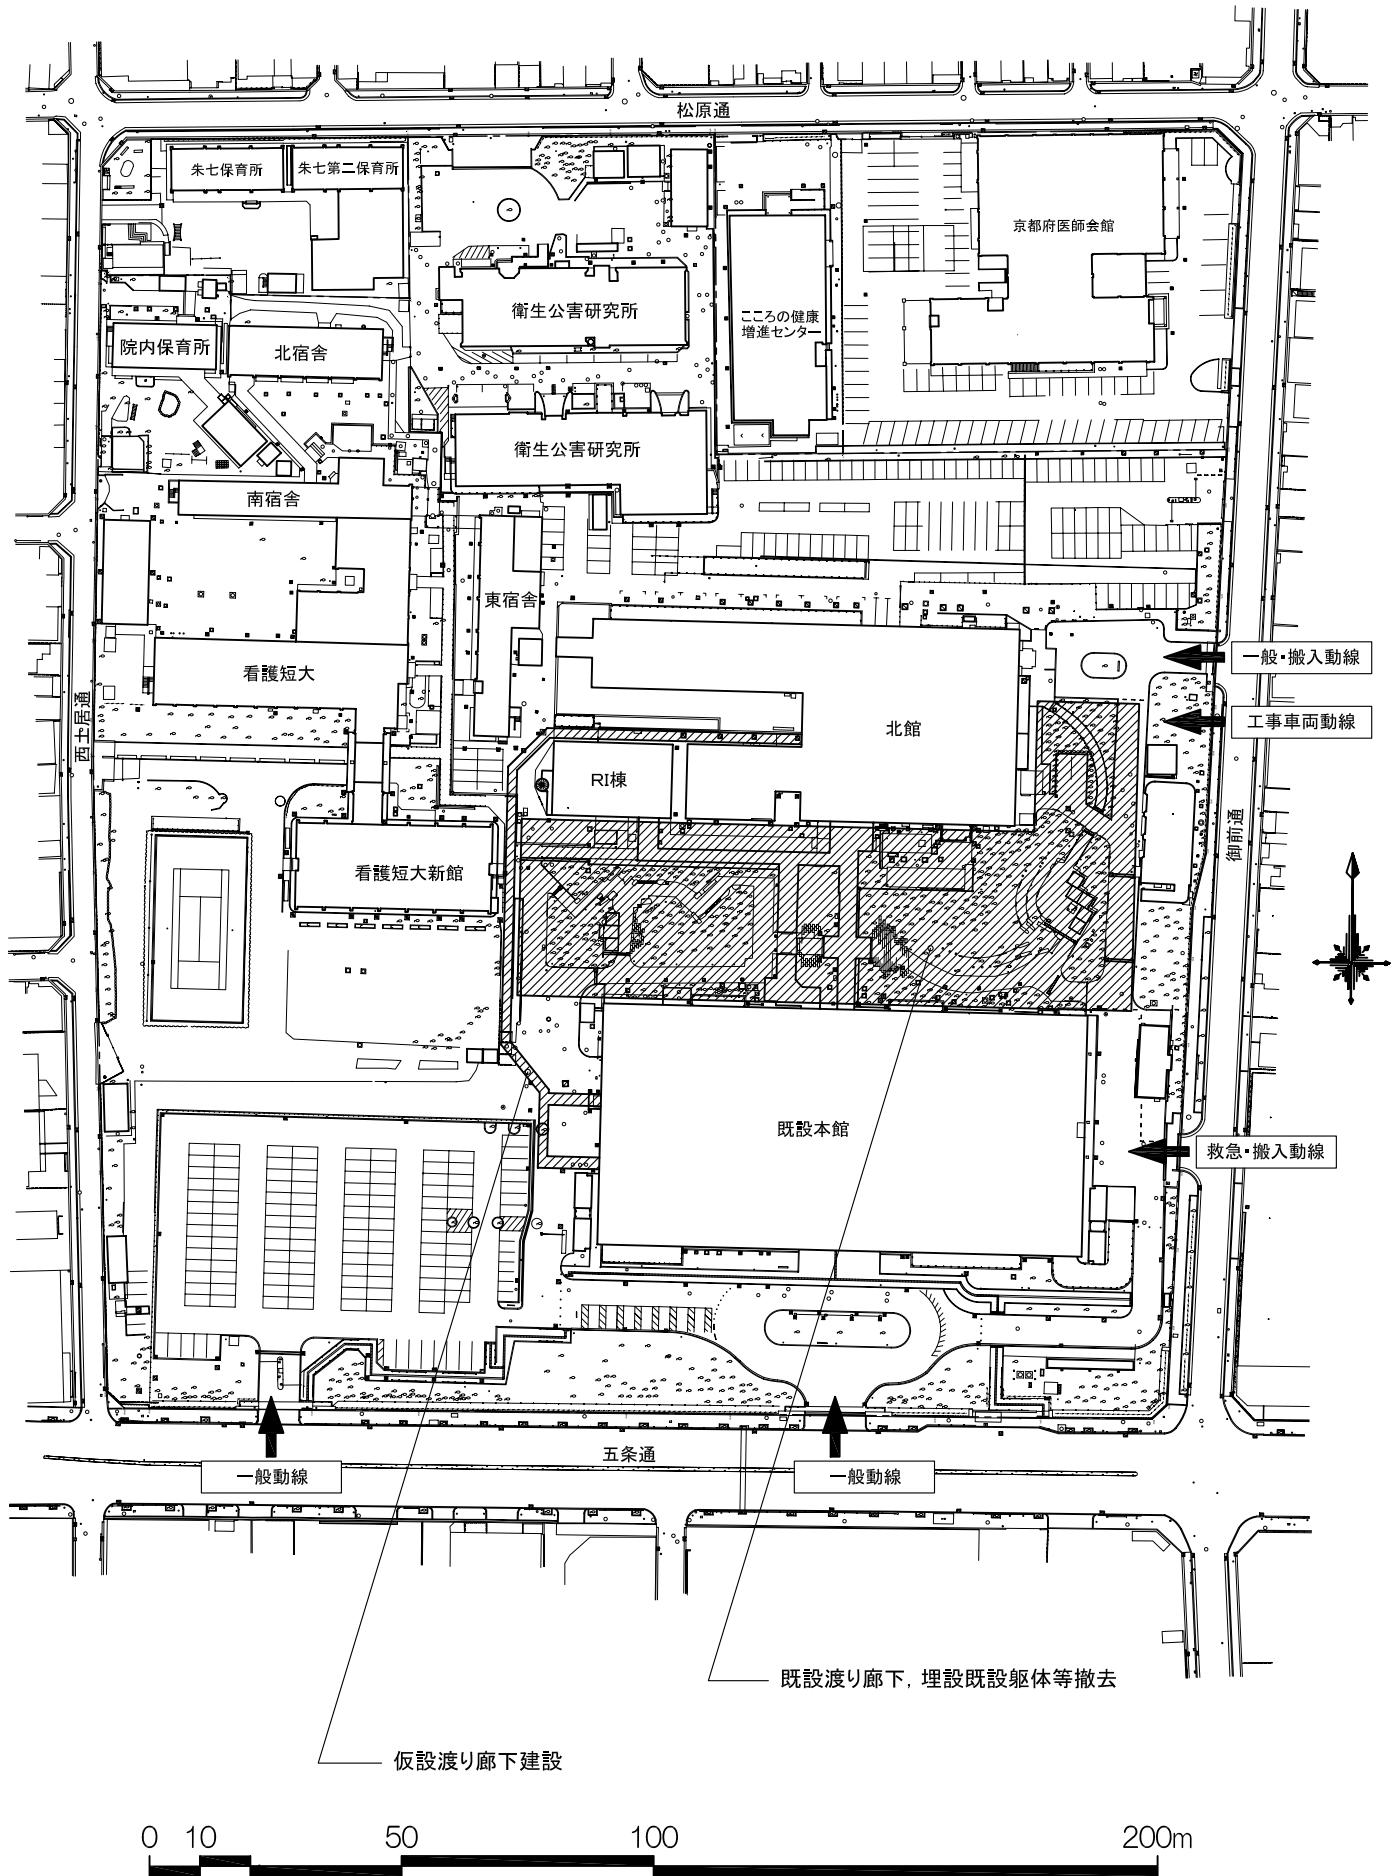


注) 本図は、主たる工事の工事順序・動線等のイメージを示す参考図であり、すべての工事内容を示しているものではありません。
また、事業者が要求水準を満たす範囲で行う提案を拘束するものではありません。

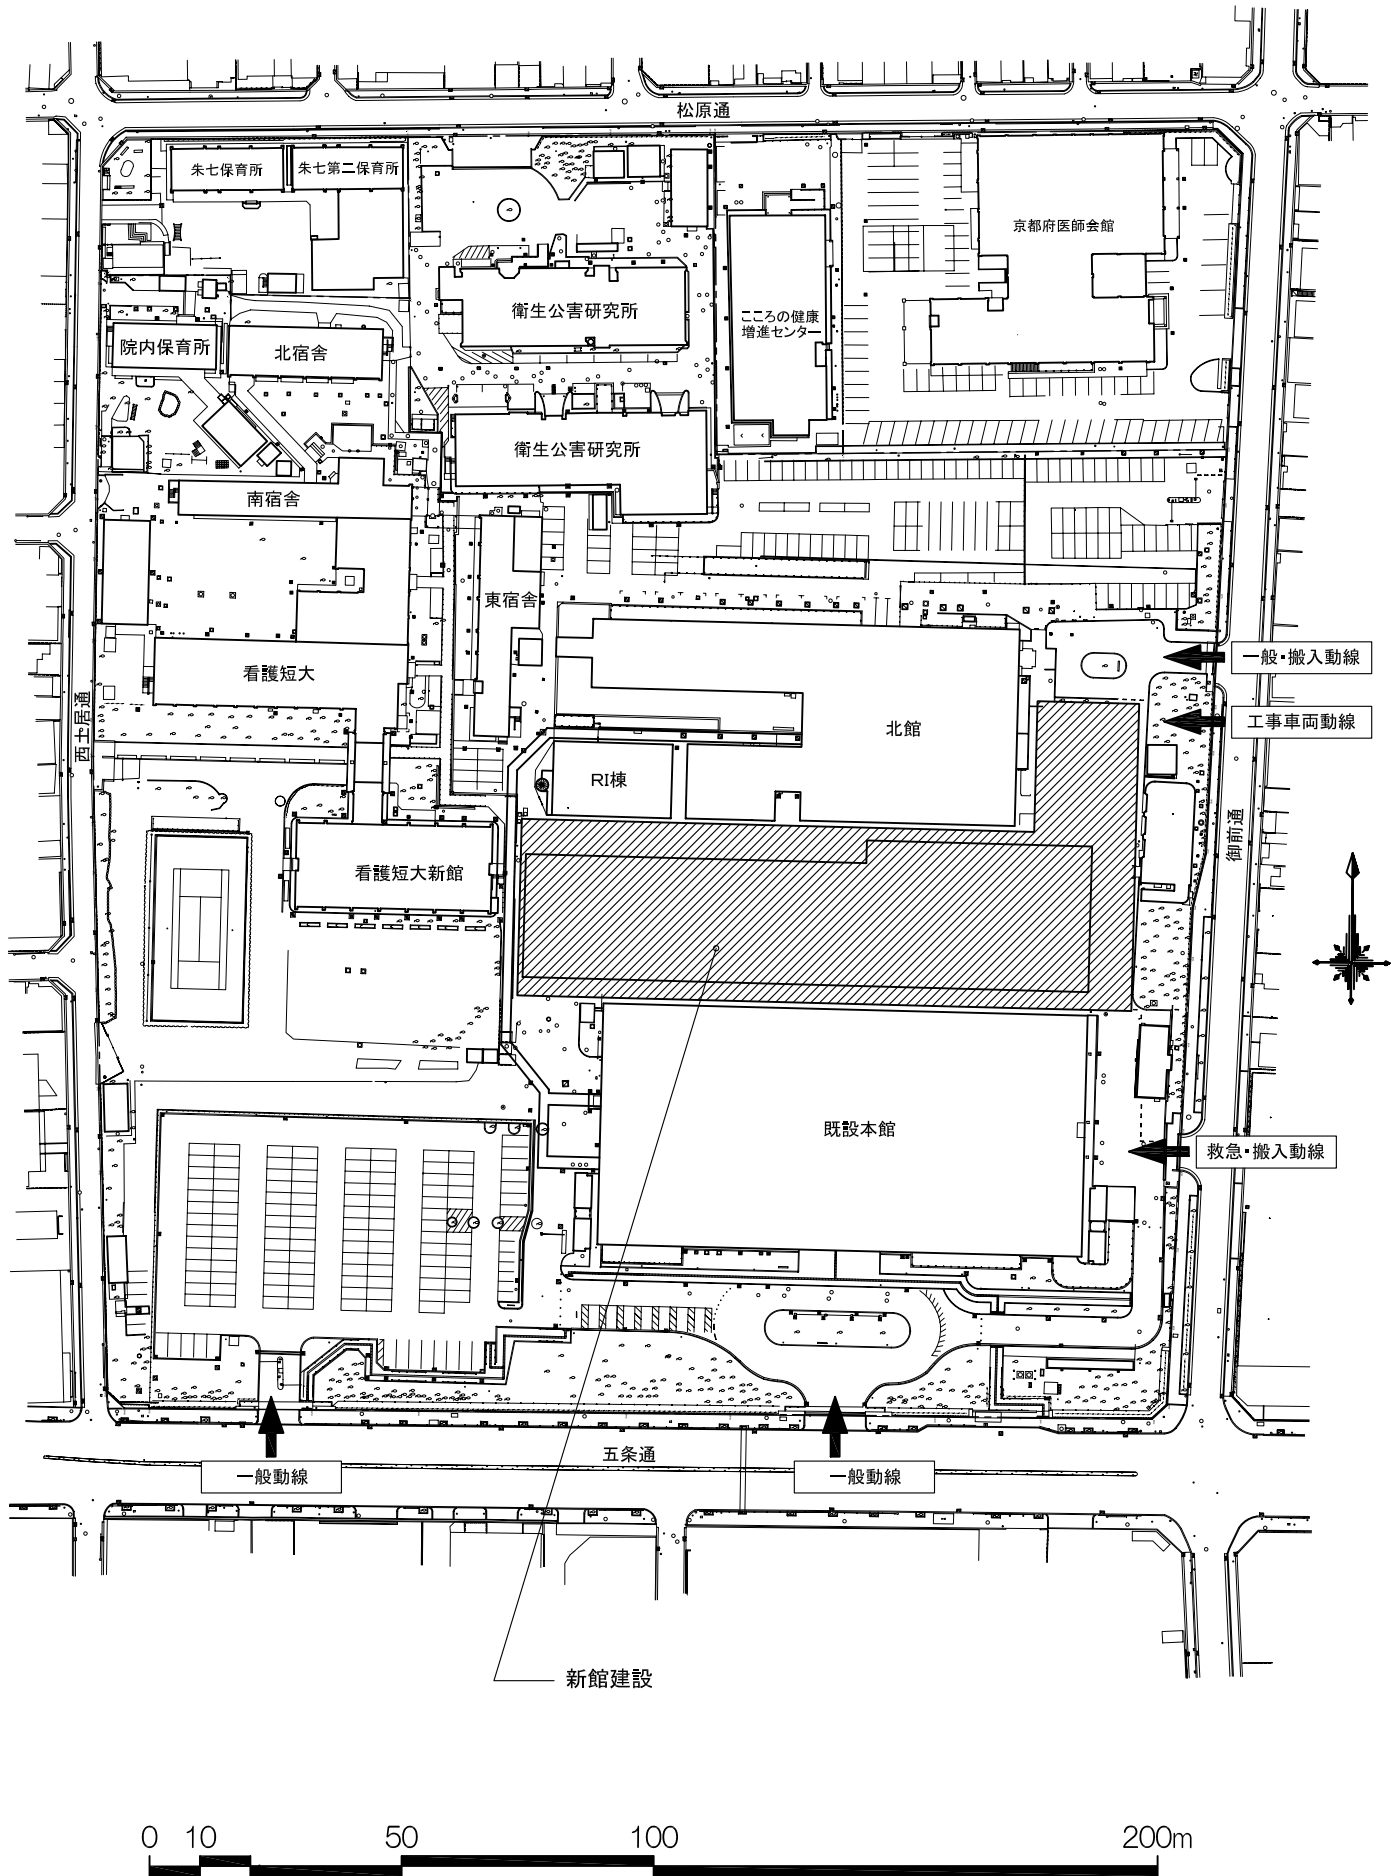


注) 本図は、主たる工事の工事順序・動線等のイメージを示す参考図であり、すべての工事内容を示しているものではありません。
また、事業者が要求水準を満たす範囲で行う提案を拘束するものではありません。

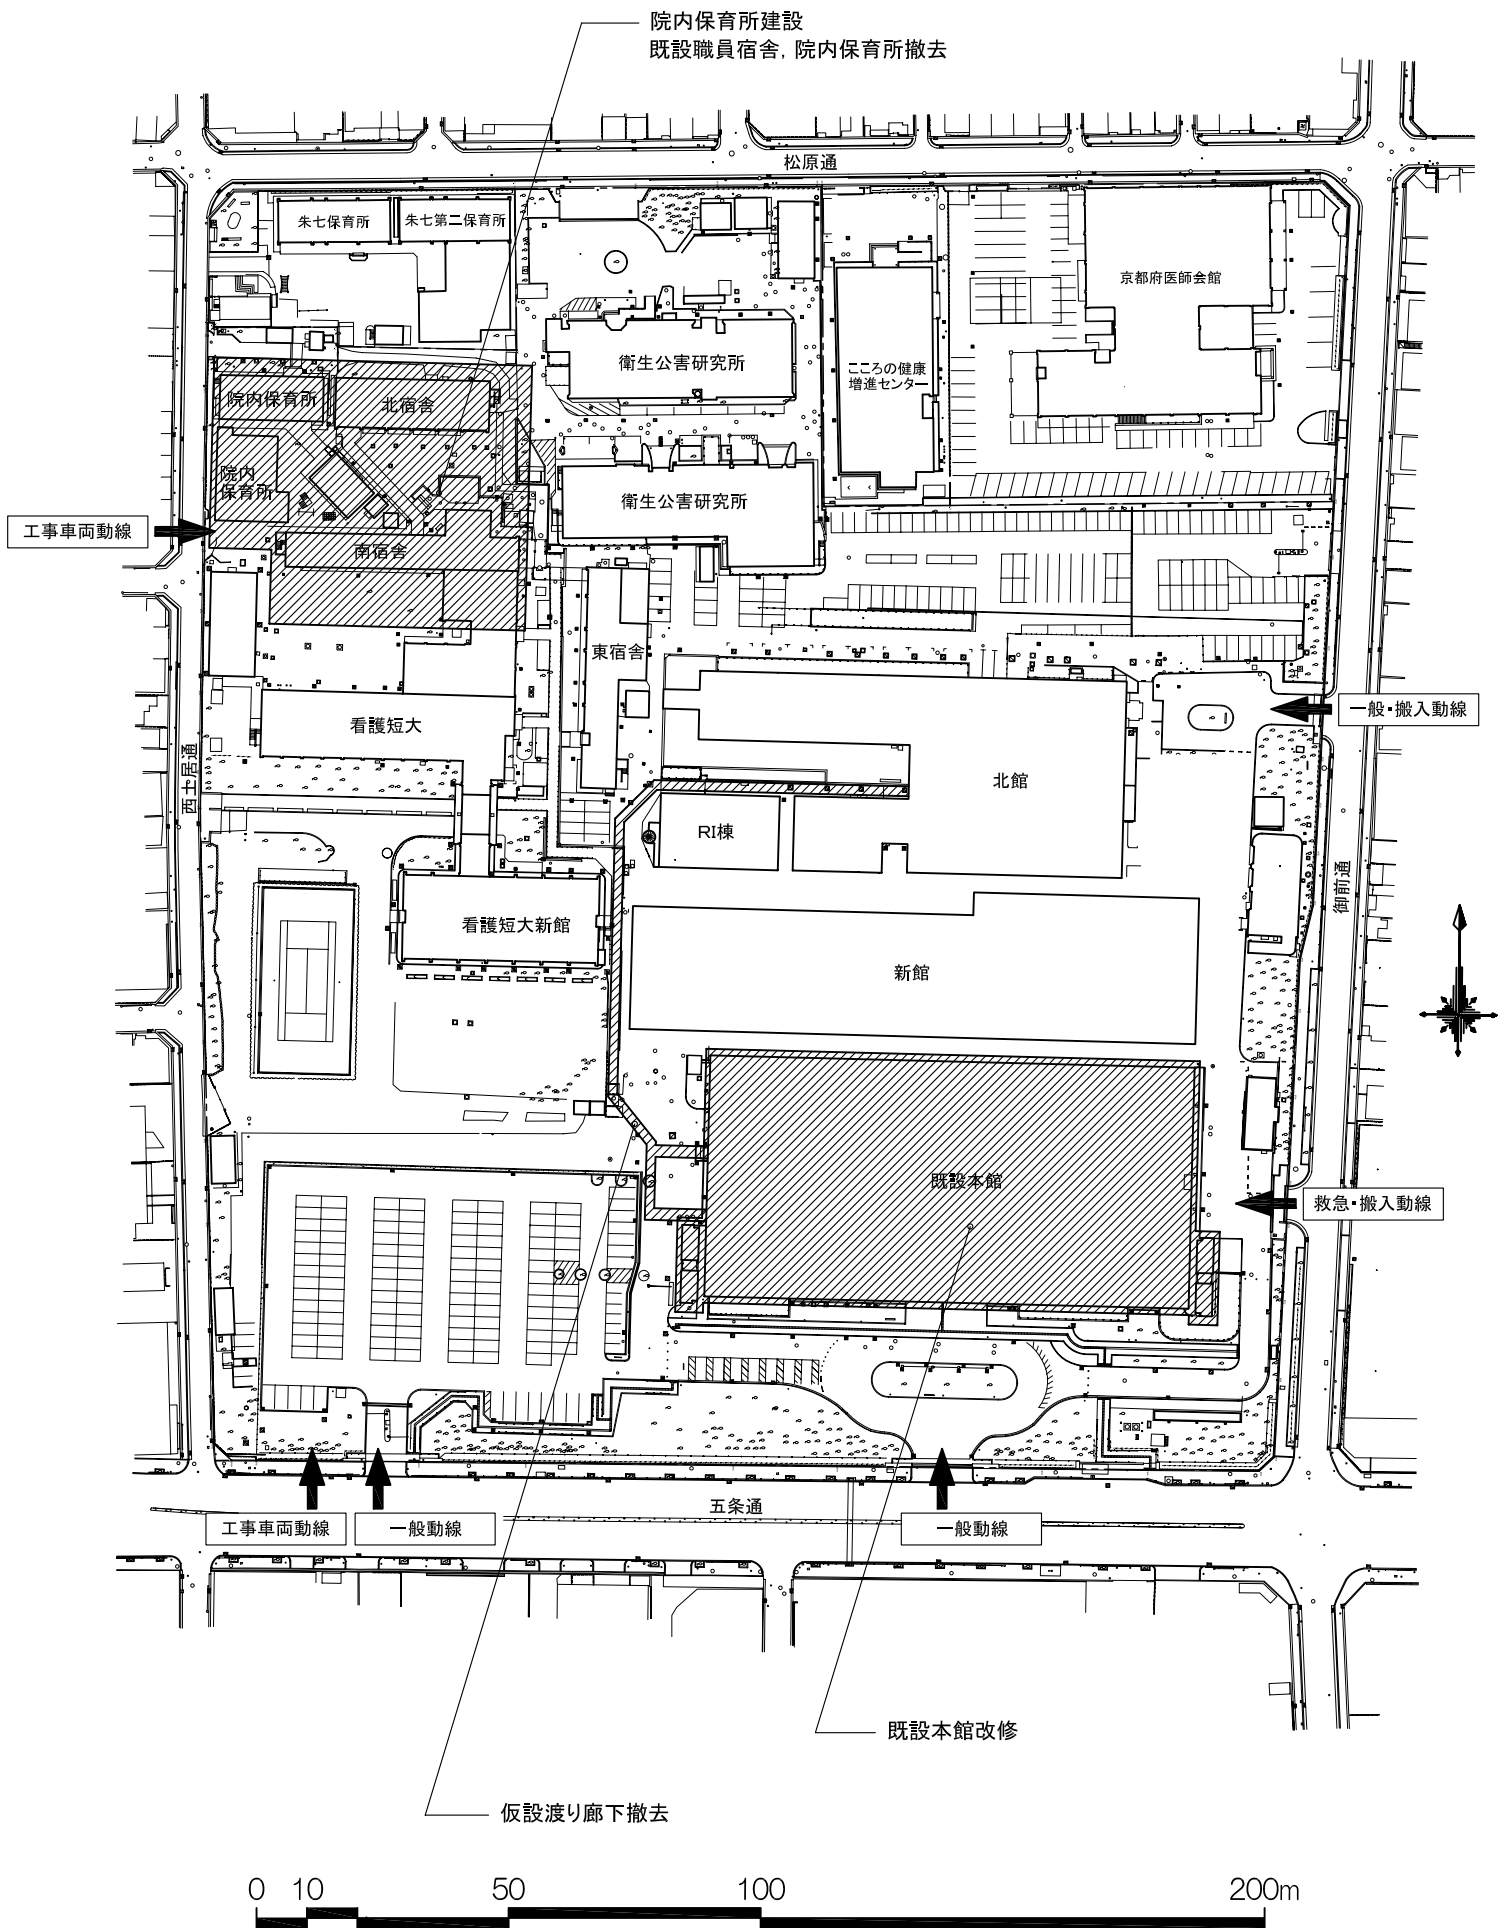

注) 本図は、主たる工事の工事順序・動線等のイメージを示す参考図であり、すべての工事内容を示しているものではありません。
また、事業者が要求水準を満たす範囲で行う提案を拘束するものではありません。

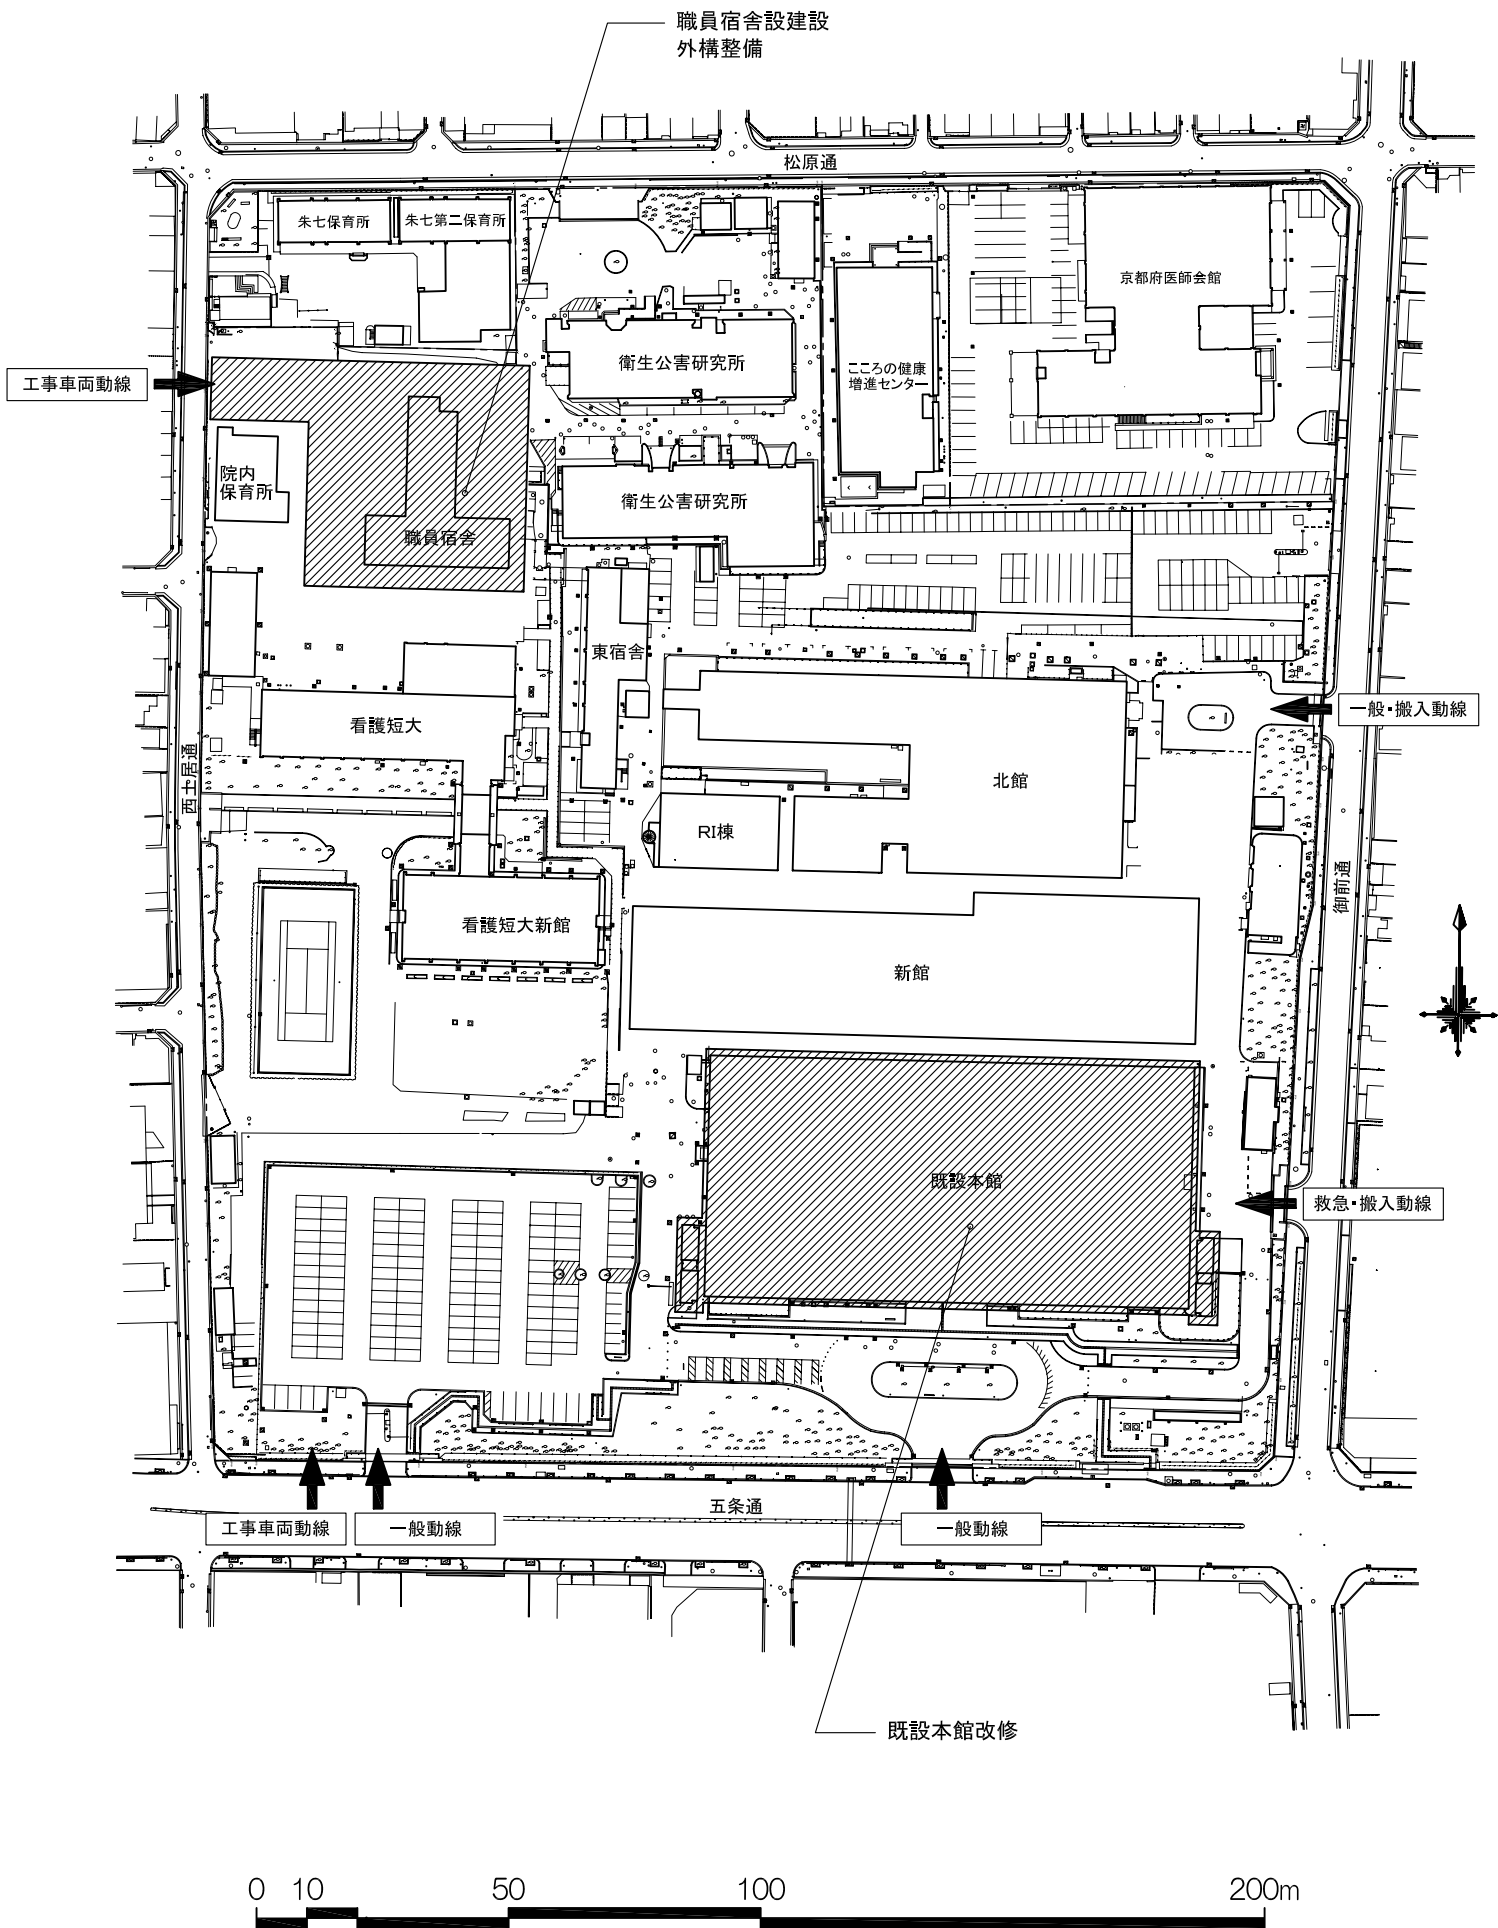

注) 本図は、主たる工事の工事順序・動線等のイメージを示す参考図であり、すべての工事内容を示しているものではありません。
また、事業者が要求水準を満たす範囲で行う提案を拘束するものではありません。

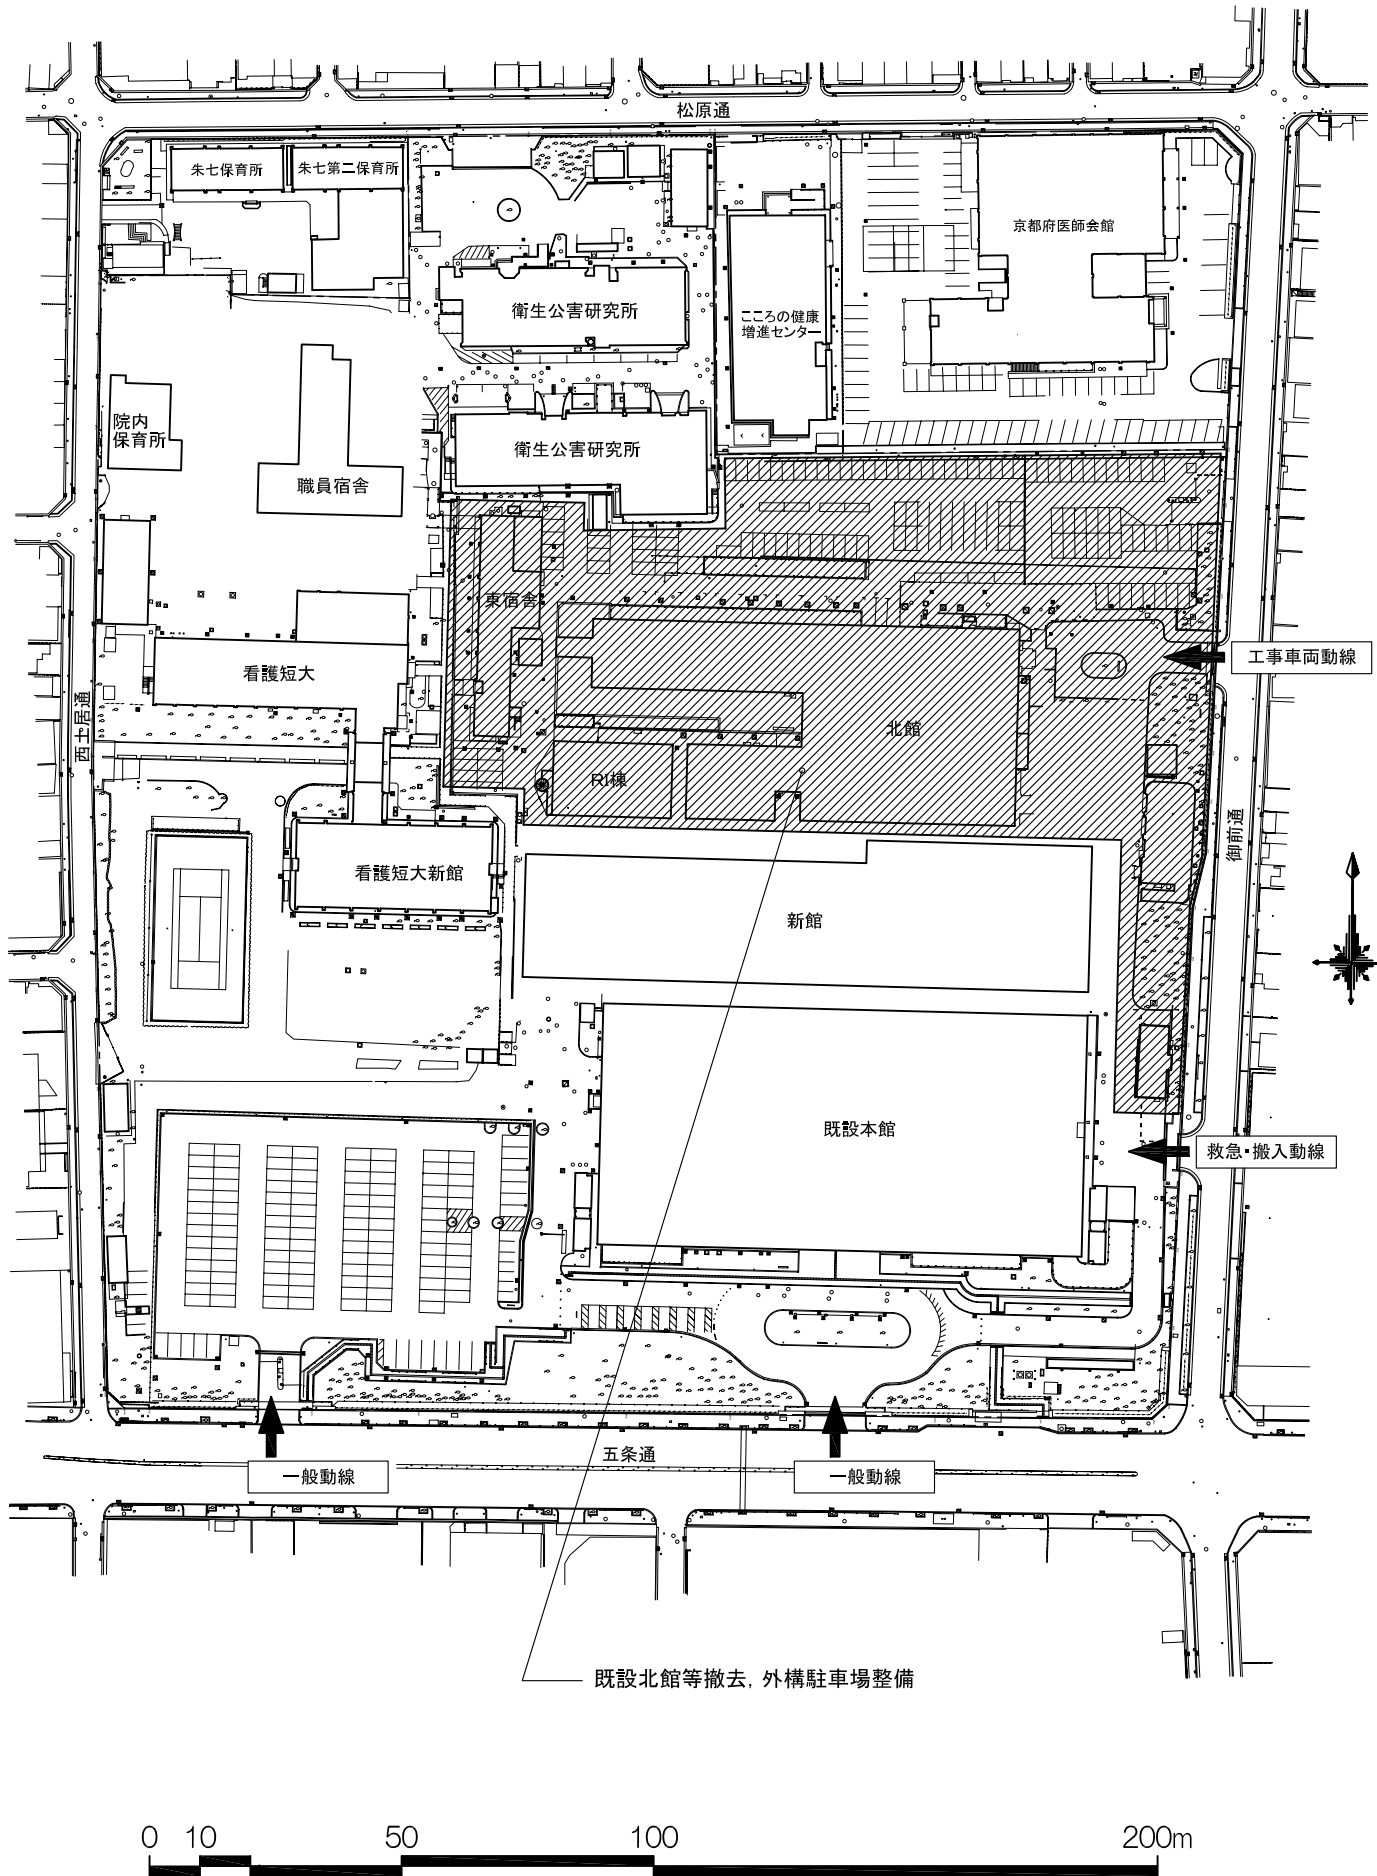

注) 本図は、主たる工事の工事順序・動線等のイメージを示す参考図であり、すべての工事内容を示しているものではありません。
 また、事業者が要求水準を満たす範囲で行う提案を拘束するものではありません。

工事計画図 **Ⅲ期工事**