



参考図 地中存置躯体配置参考図

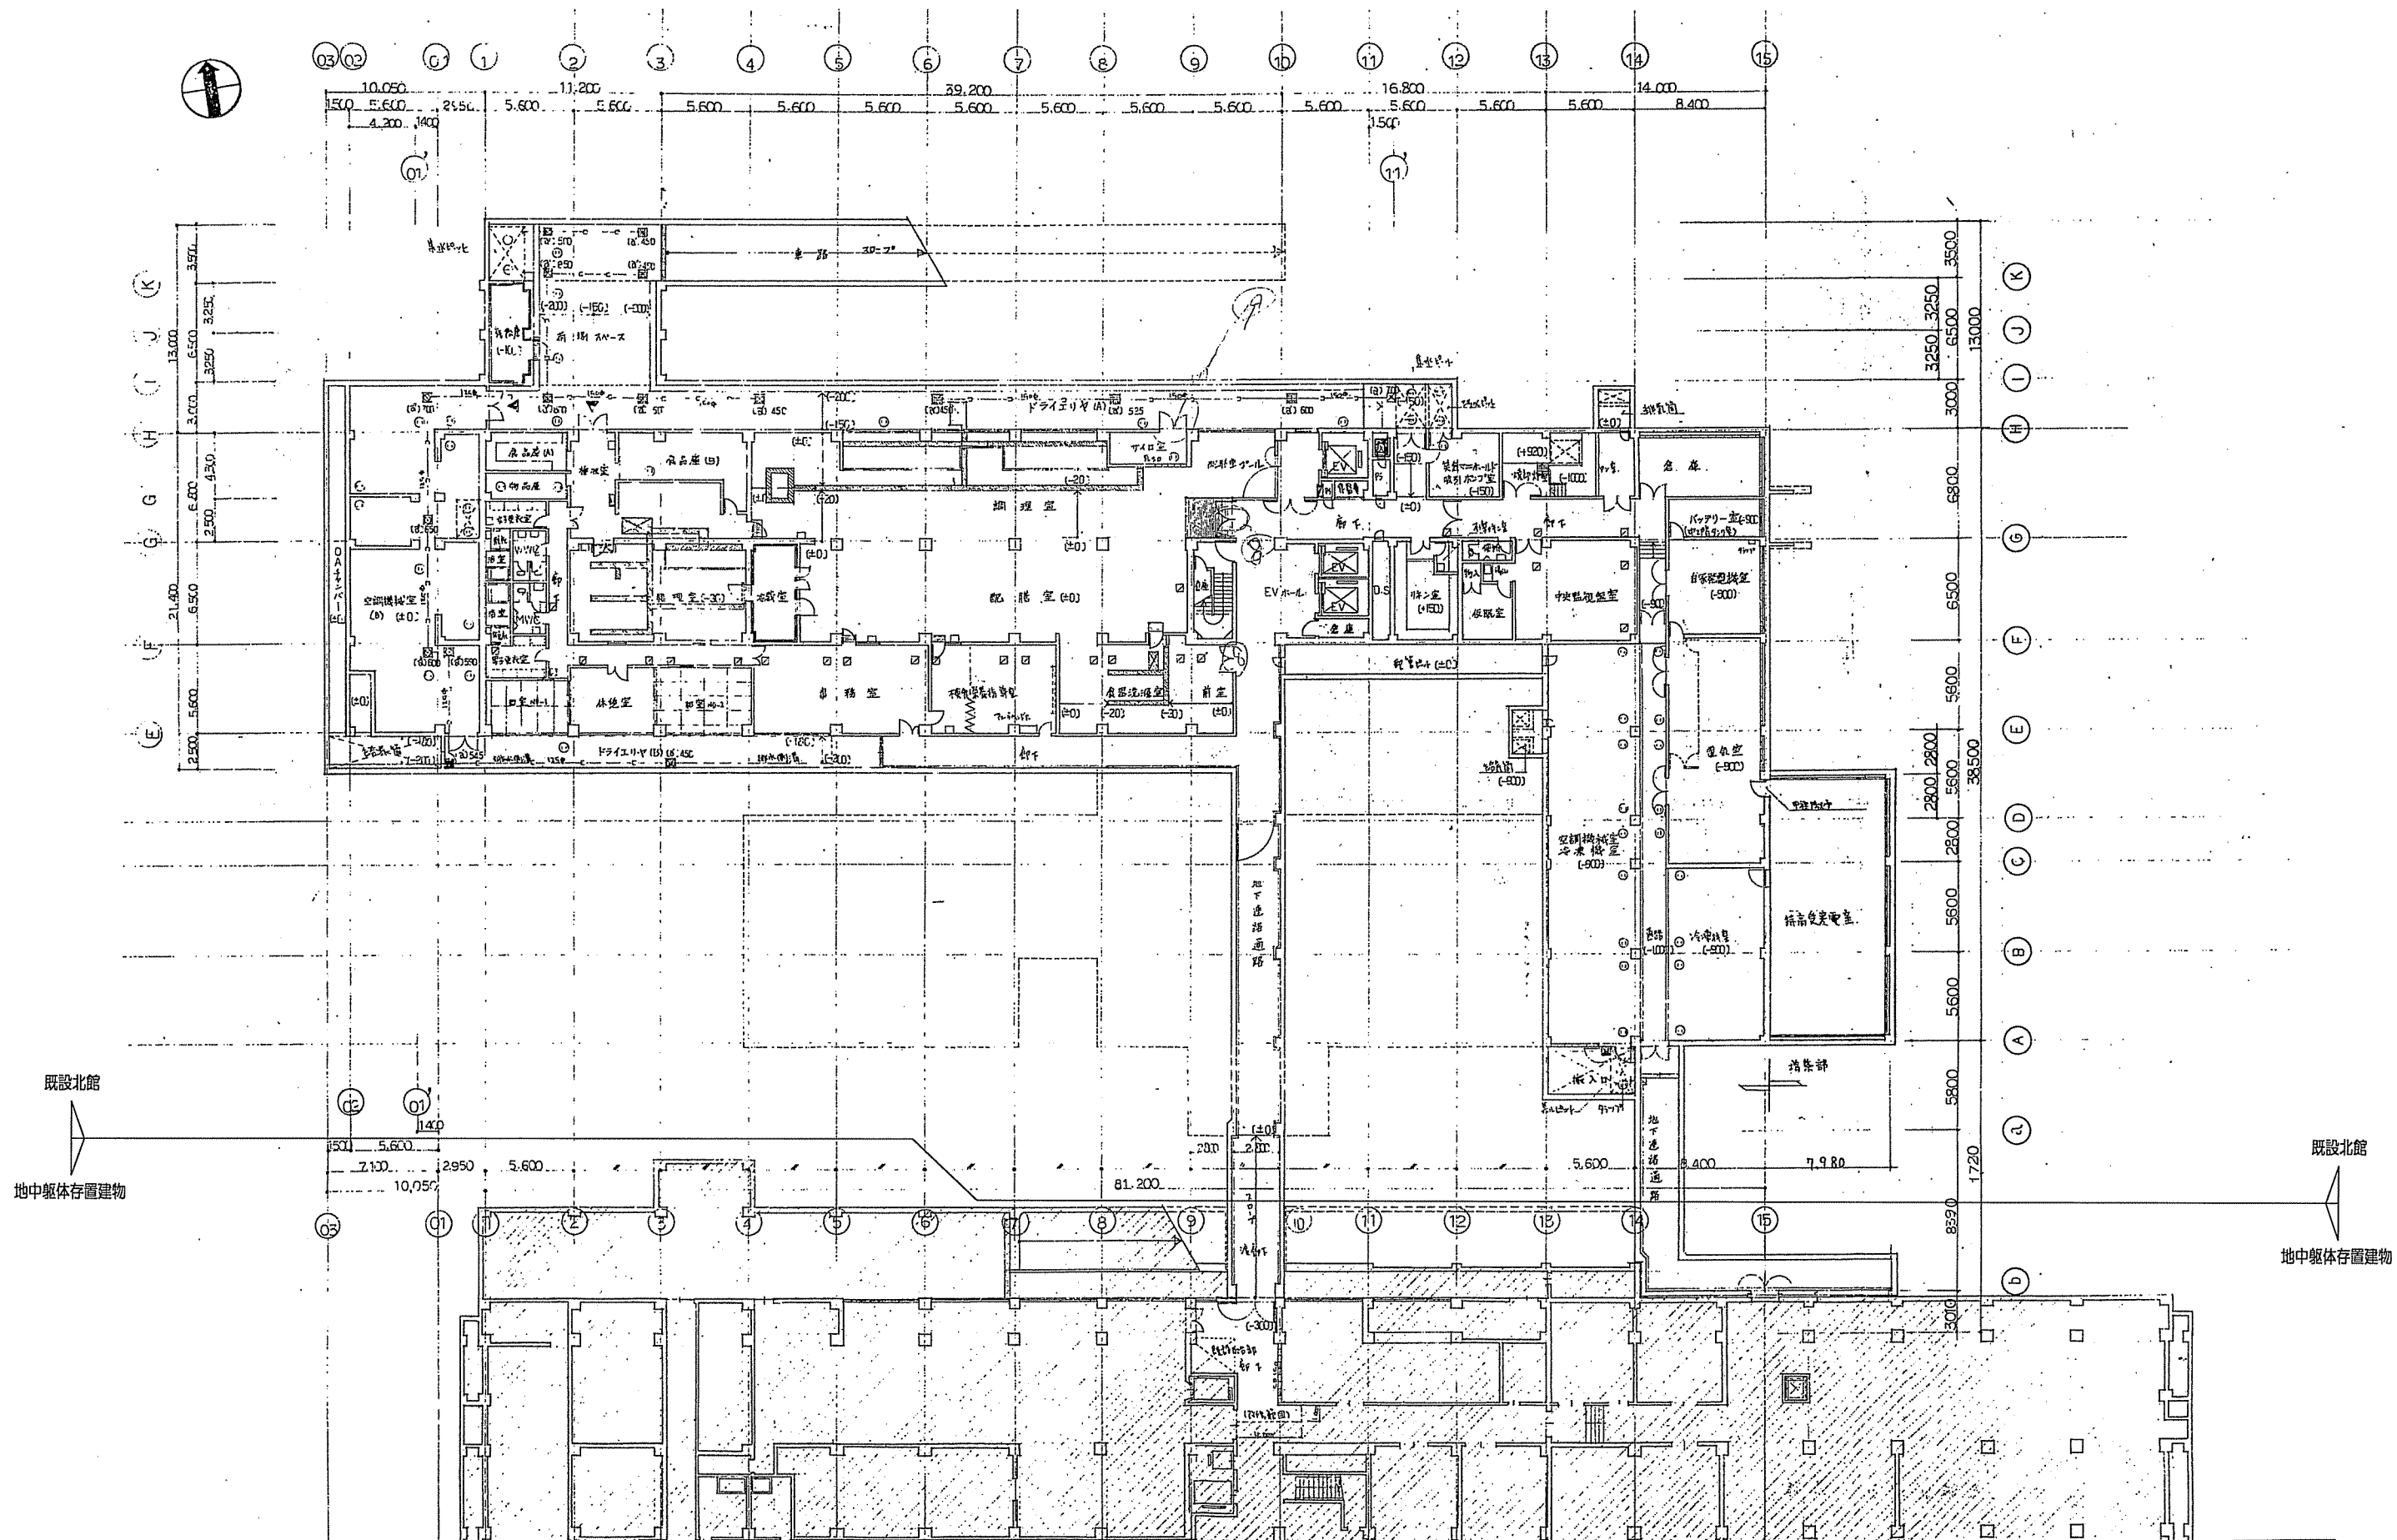

既設北館建設時 地階平面図

※ 本図は、既設北館建設当時の設計図書より、地中存置躯体の配置の参考となる部分を抽出したものです。  
 現況試掘調査等により、位置及び存置範囲の確認を行ったものではありません。

地中存置躯体配置参考図(1) 1:400 (A3サイズ)

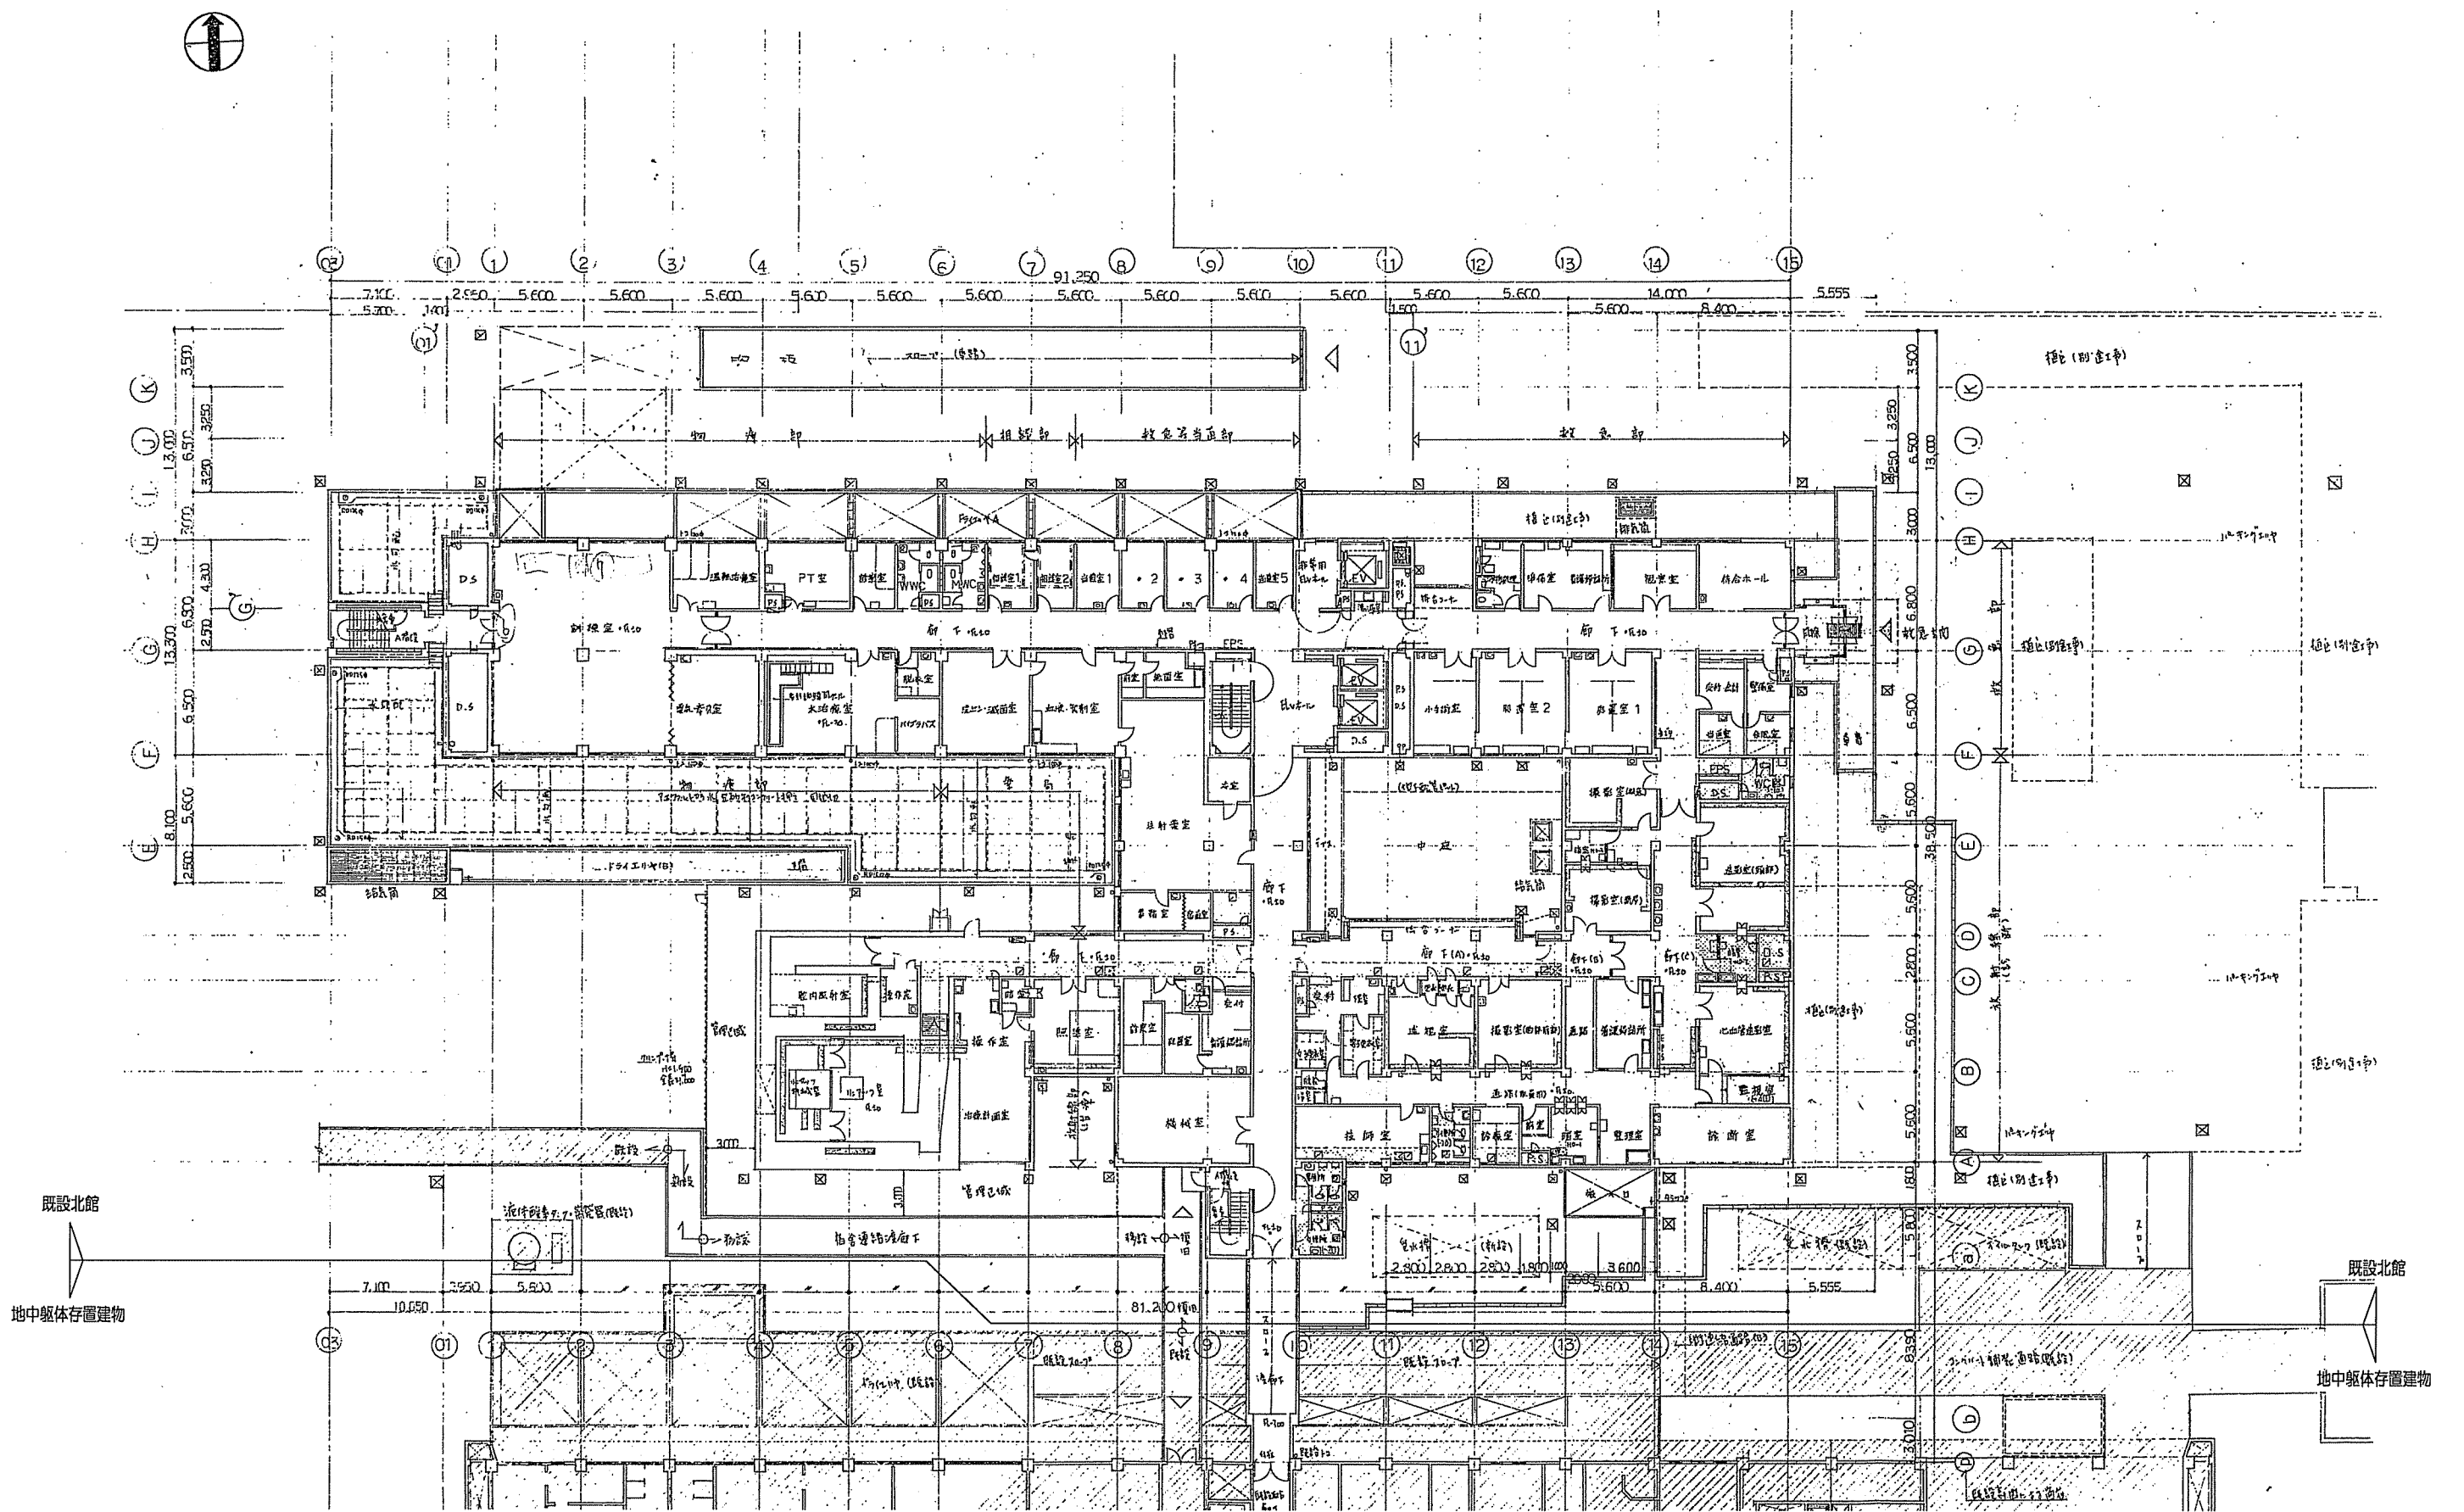

既設北館建設時 1階平面図

※ 本図は、既設北館建設当時の設計図書より、地中存置躯体の配置の参考となる部分を抽出したものです。現況試掘調査等により、位置及び存置範囲の確認を行ったものではありません。

地中存置躯体配置参考図(2) 1:400 (A3サイズ)