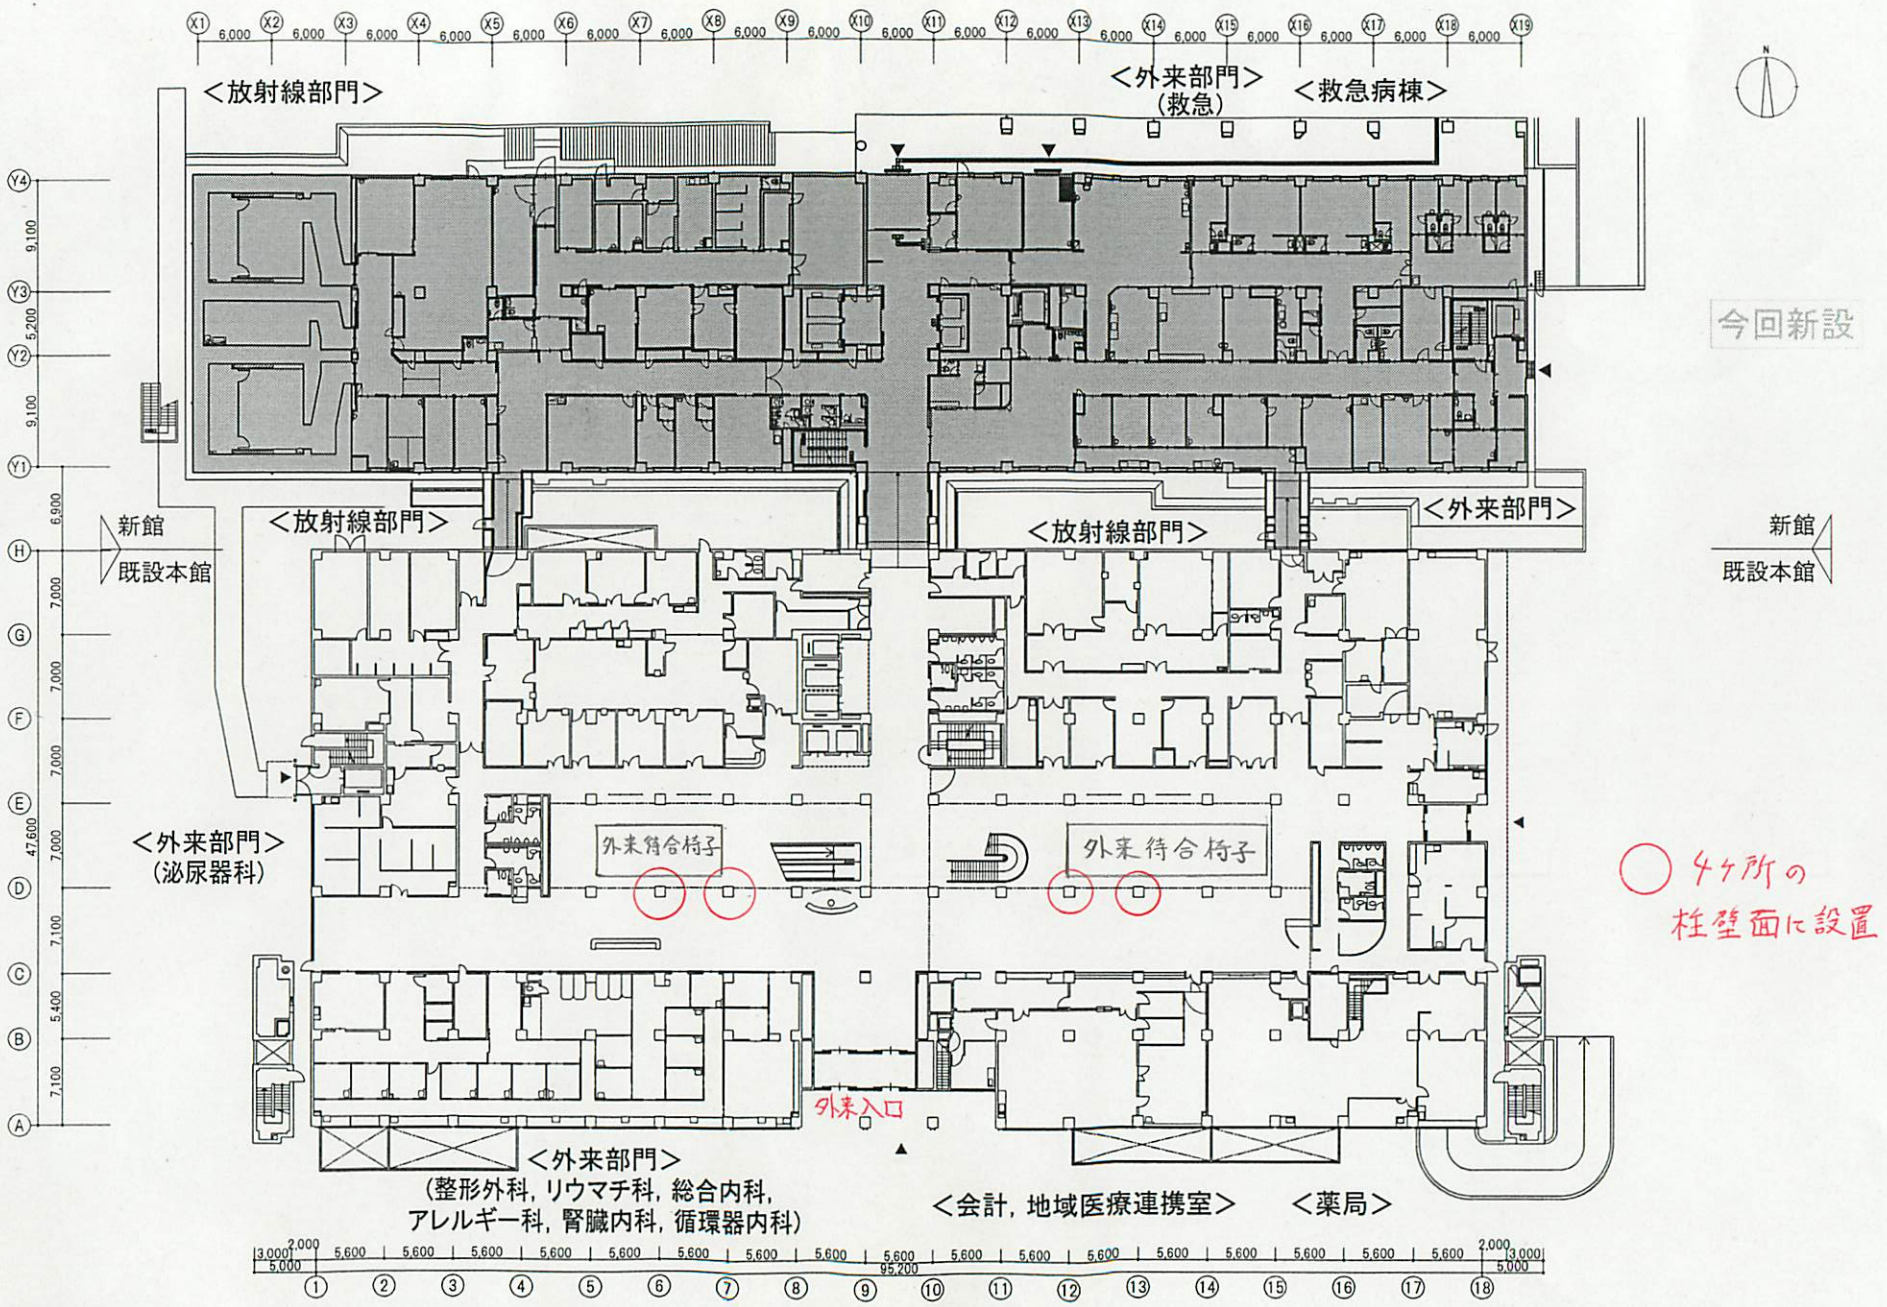

京都市立病院整備運営事業

1階 平面図 S=1/400(A3)