電気改修図

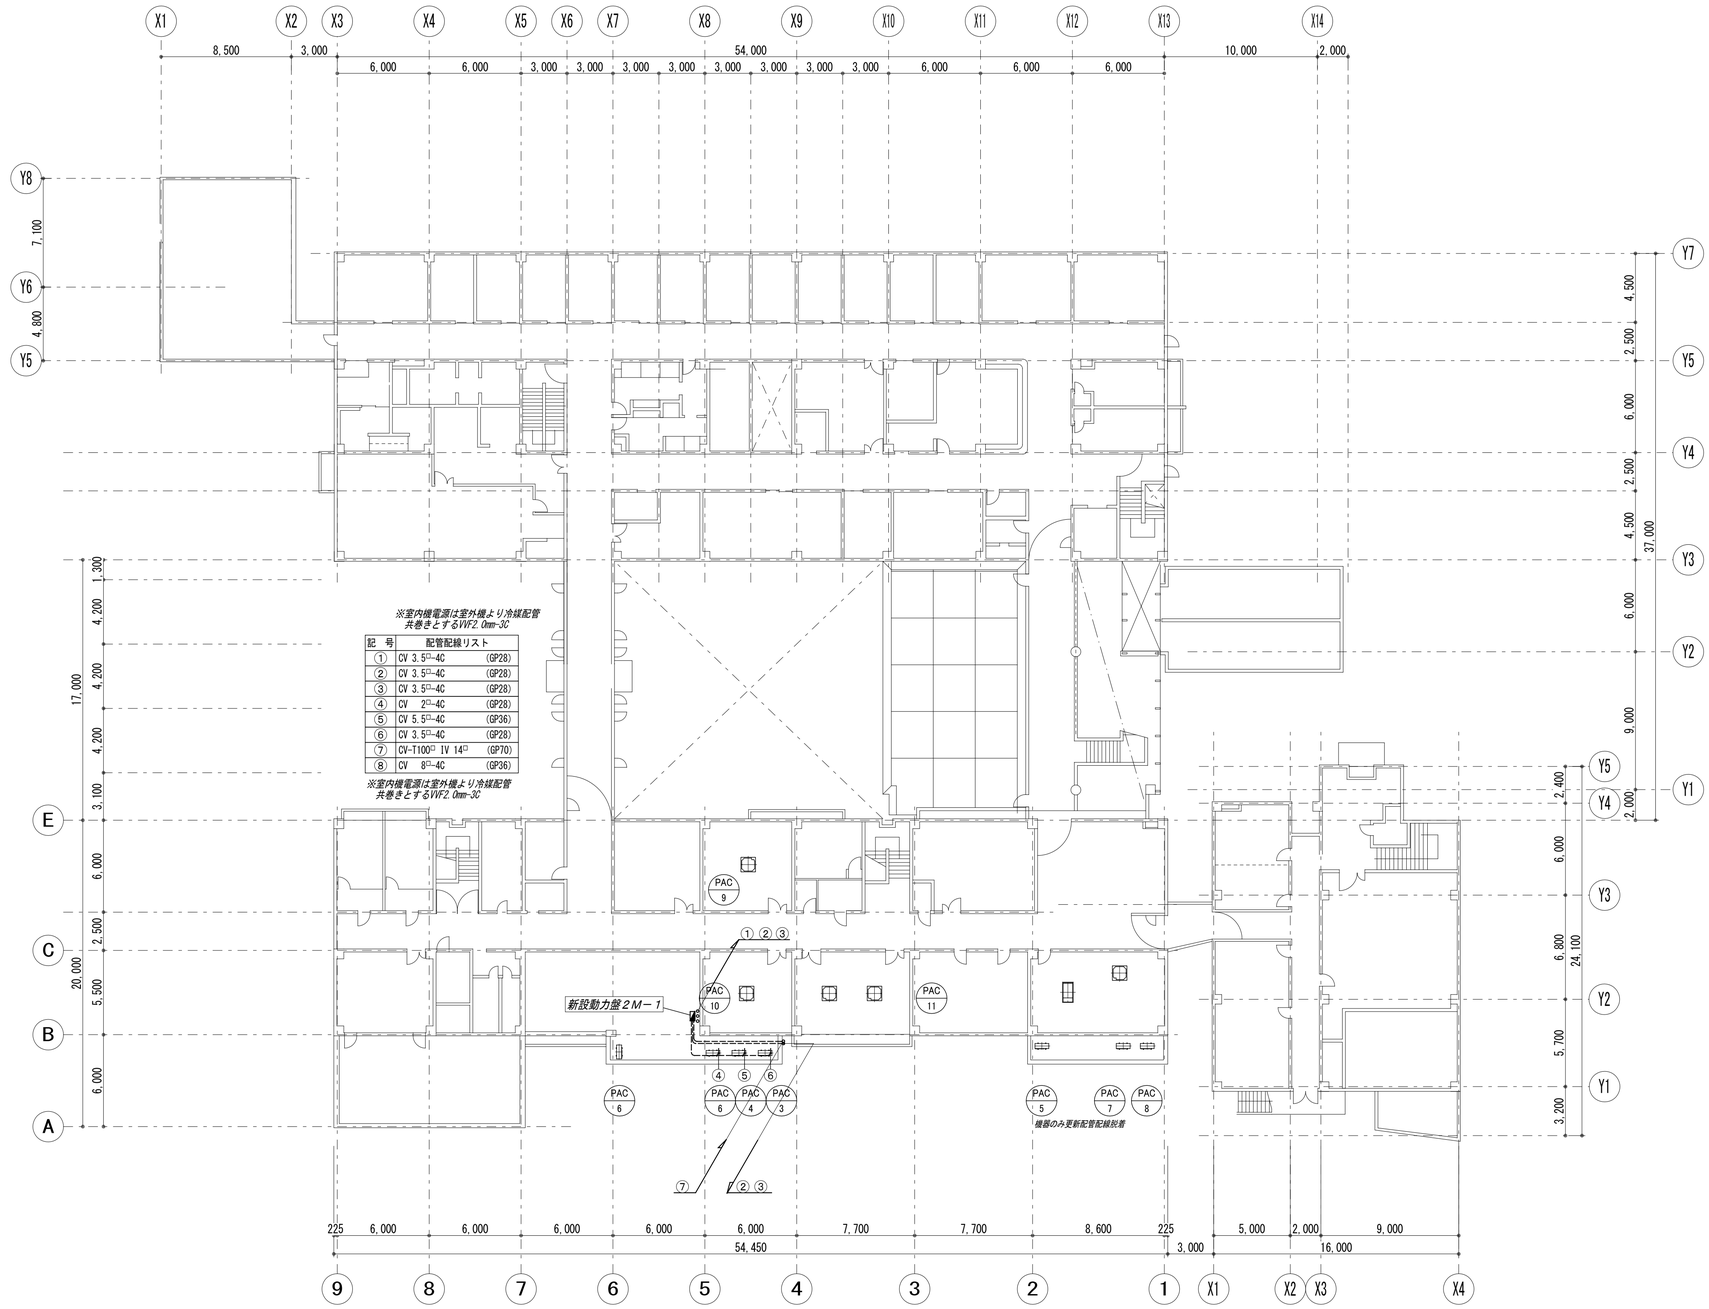

※室内機電源は室外機より冷媒配管
共巻きとするVVF2.0mm-3C

記 号	配管配線リスト	
①	CV 3.5□-4C	(GP28)
②	CV 3.5□-4C	(GP28)
③	CV 3.5□-4C	(GP28)
④	CV 2□-4C	(GP28)
⑤	CV 5.5□-4C	(GP36)
⑥	CV 3.5□-4C	(GP28)
⑦	CV-T100□ IV 14□	(GP70)
⑧	CV 8□-4C	(GP36)

※室内機電源は室外機より冷媒配管
共巻きとするVVF2.0mm-3C

承 認	承 認	承 認	承 認	訂 正・変 更
日 付	日 付	日 付	日 付	

京都市立京北病院　空調改修工事

２階　電気配線平面図

縮 尺	図 面 No	現場代理人	担 当	製 図
:	M － 12			
日 付		日 付	日 付	日 付