
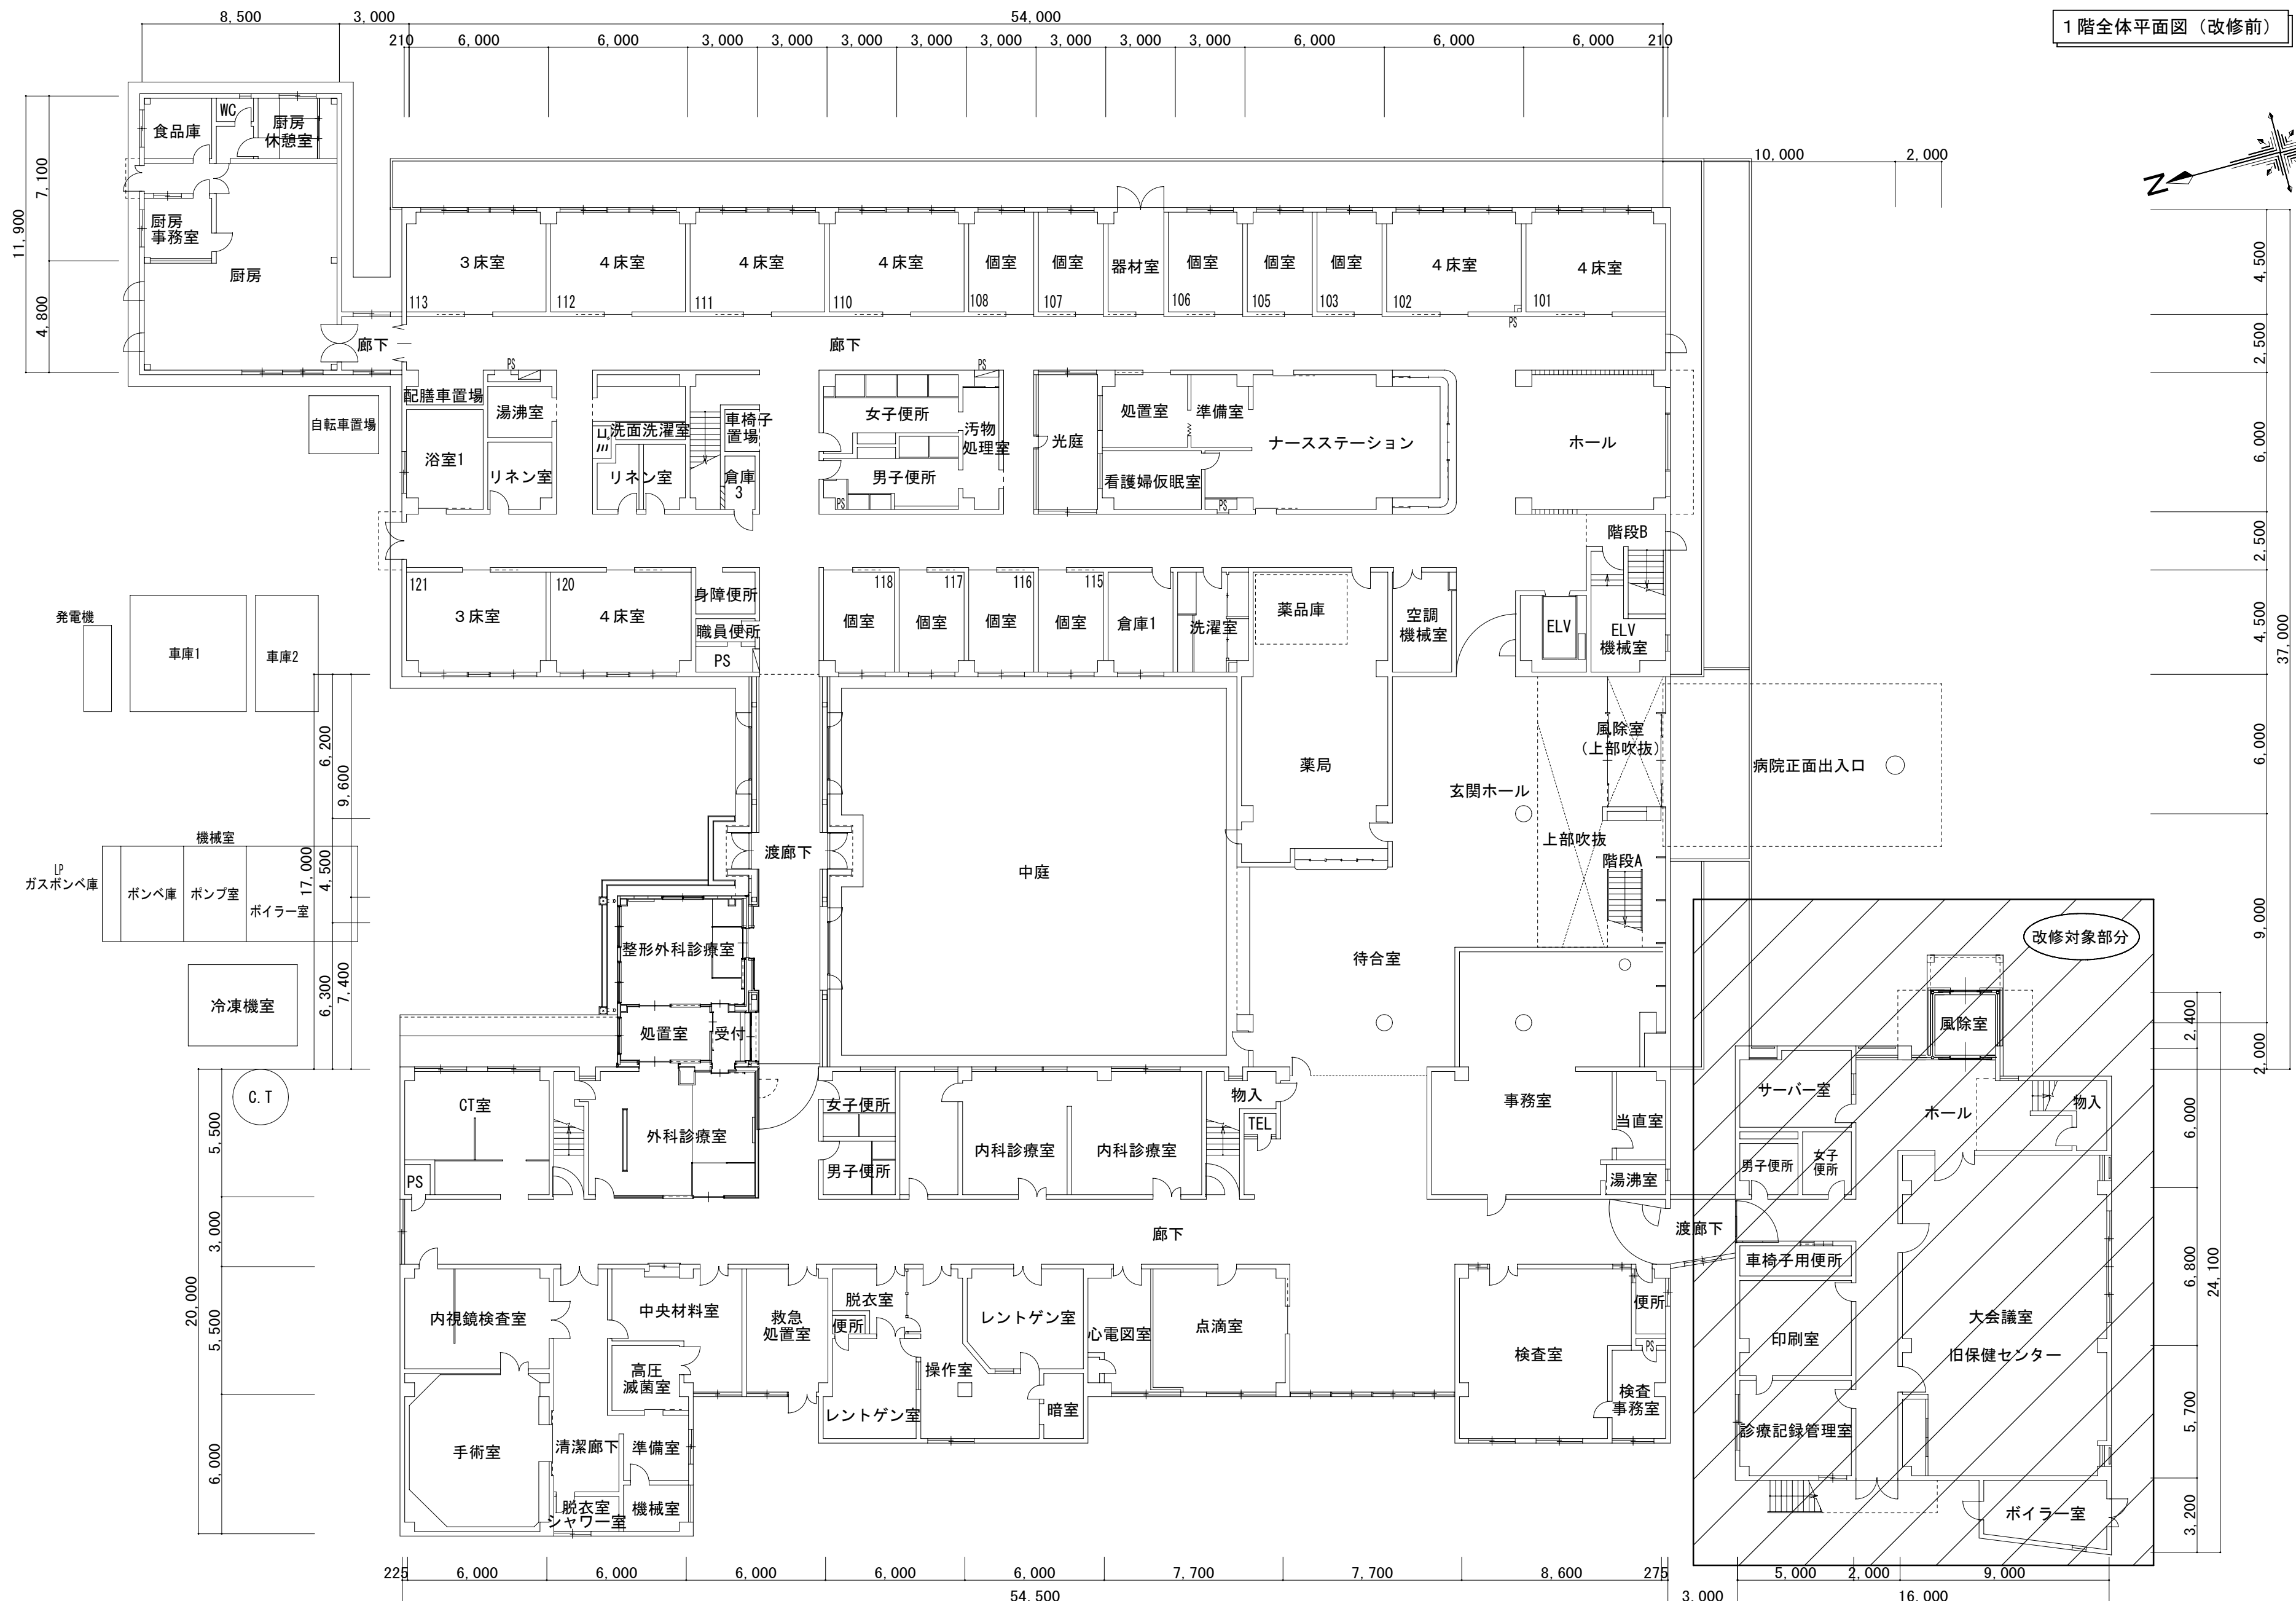


1階全体平面図 (改修前)

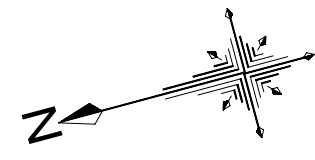

MEMO	〒604-8845 京都市中京区壬生東高田町1番地の2 地方独立行政法人京都市立病院機構	SUBJECT	京都市立京北病院デイケアセンター(仮称)改修工事	SCALE	1/200	CHECK	
		TITLE	1階全体平面図(改修前)	DATE	2011/08/10	DRAWN	No.